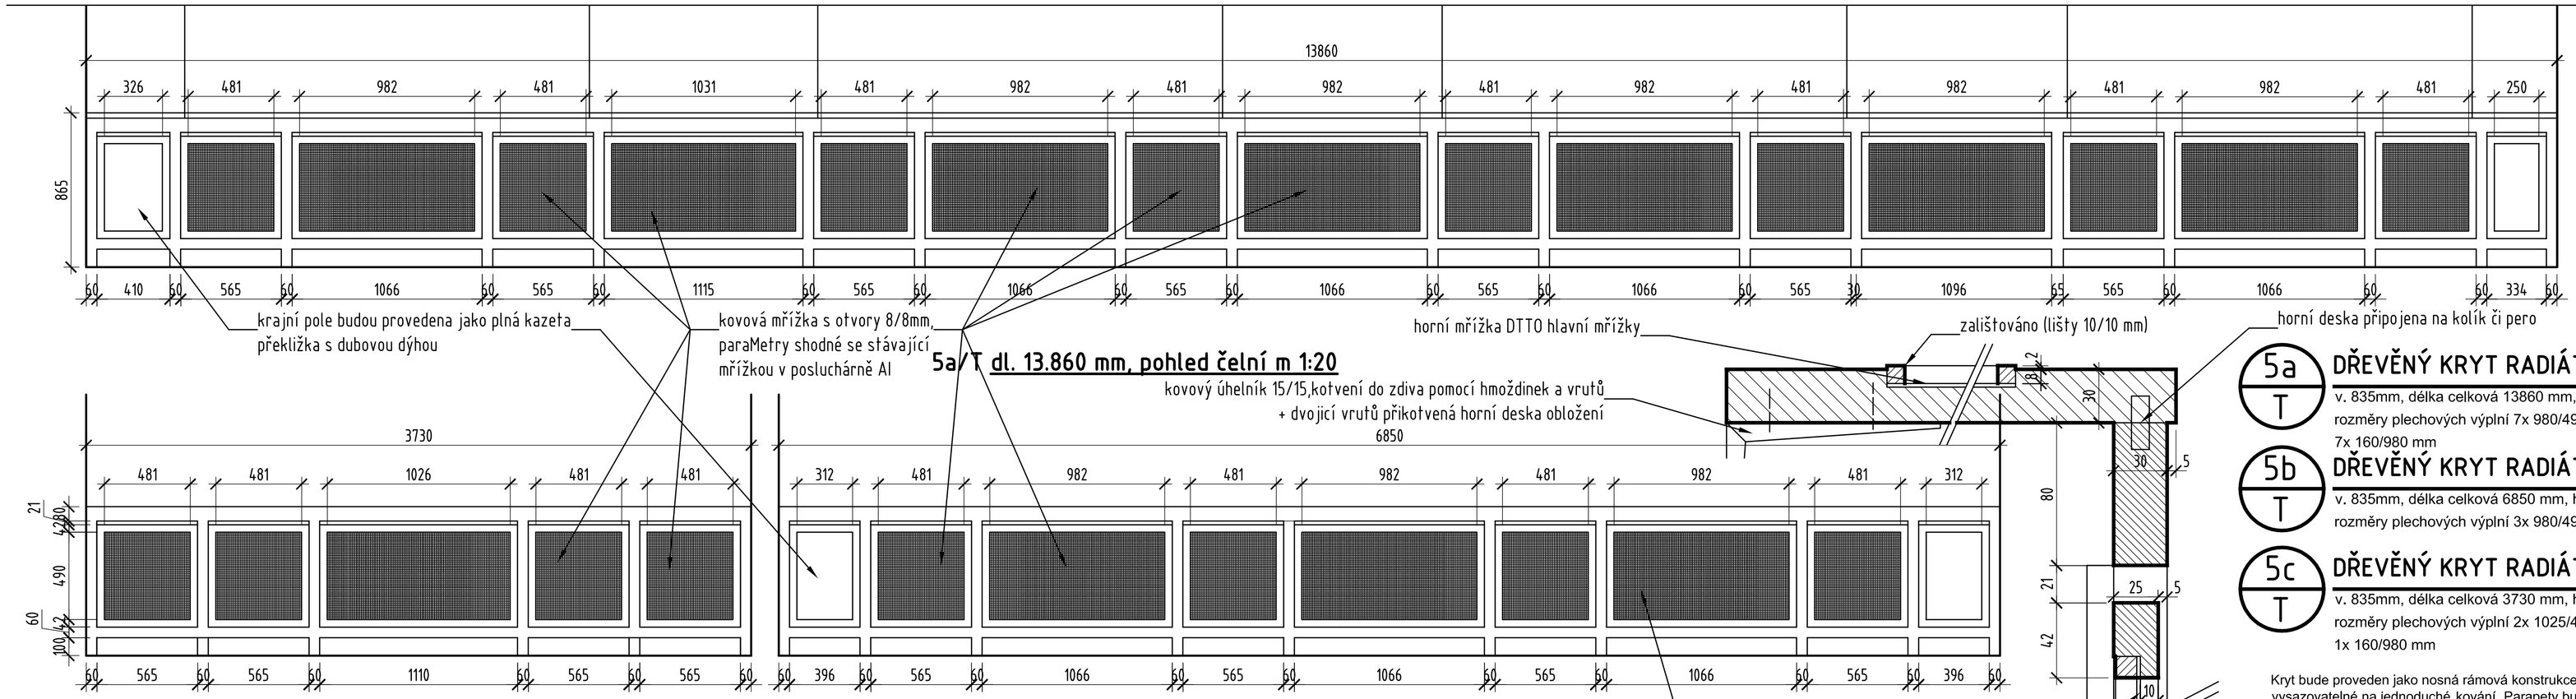

5a/T dl. 13.860 mm, pohled čelní m 1:20

5c/T 3.730 mm, pohled čelní m 1:20

5b/T dl. 6.850 mm, pohled čelní m 1:20

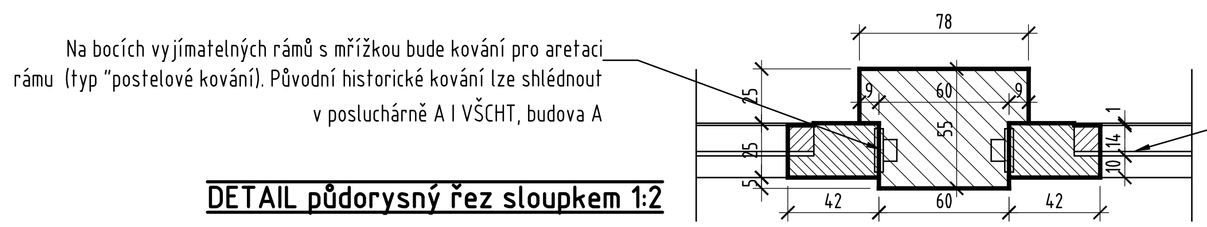

Na bocích vyjímatelných rámů s mřížkou bude kování pro aretaci rámu (typ "postelové kování). Původní historické kování lze shlédnout v posluchárně A I VŠCHT, budova A

DETAIL půdorysný řez sloupkem 1:2

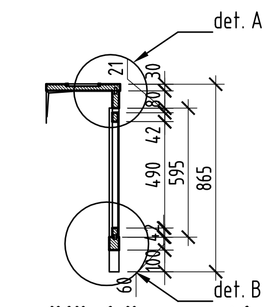

příčný řez svislý m 1:20

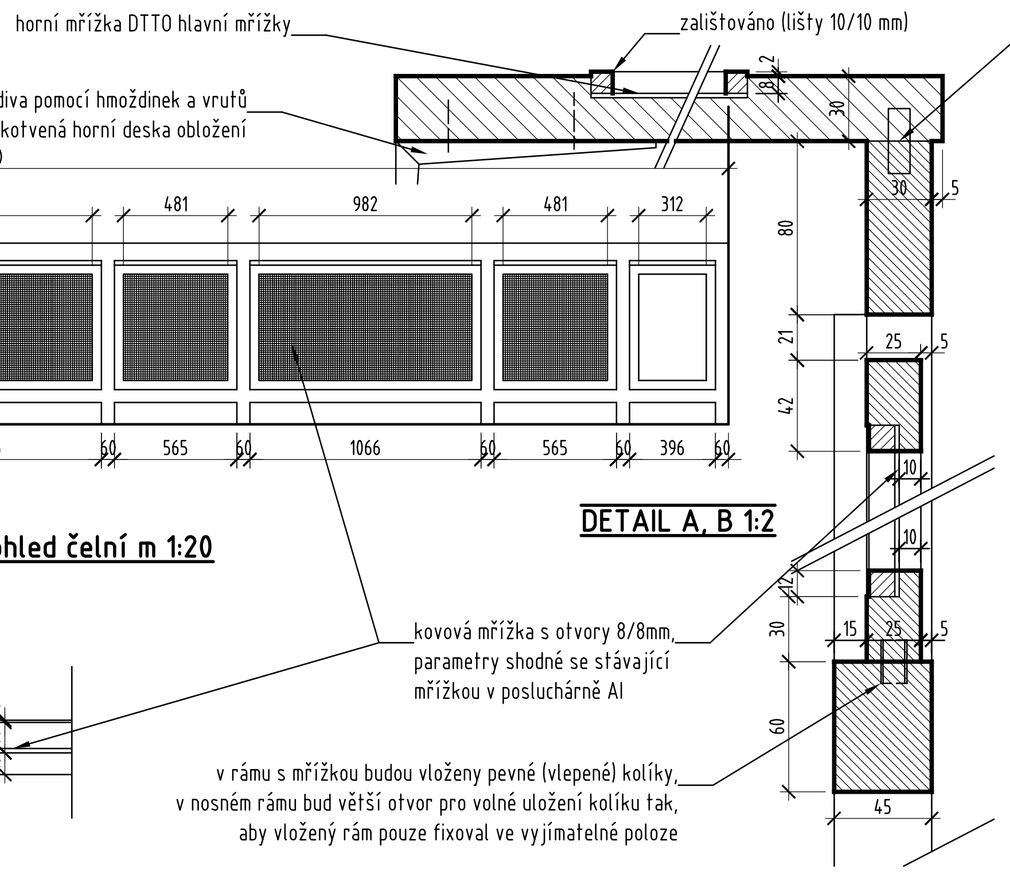

DETAIL A, B 1:2

5a/T DŘEVĚNÝ KRYT RADIÁTORŮ s parapetem a mřížkami 1ks

v. 835mm, délka celková 13860 mm, hl vrchní desky 230-340
rozměry plechových výplní 7x 980/490 mm, 8x 490/480 mm, 7x 160/980 mm

5b/T DŘEVĚNÝ KRYT RADIÁTORŮ s parapetem a mřížkami 1ks

v. 835mm, délka celková 6850 mm, hl vrchní desky 230-340
rozměry plechových výplní 3x 980/490 mm, 4x 480/490 mm, 3x 980/160 mm

5c/T DŘEVĚNÝ KRYT RADIÁTORŮ s parapetem a mřížkami 1ks

v. 835mm, délka celková 3730 mm, hl vrchní desky 230-340
rozměry plechových výplní 2x 1025/490 mm, 4x 480/490 mm, 1x 160/980 mm

Kryt bude proveden jako nosná rámová konstrukce s výplněmi. Všechny svislé výplně s mřížkou budou vysazovatelné na jednoduché kování. Parapety budou na straně zdi podepřeny typovými ocelovými konzolkami cca 150/150 mm.
Celek bude proveden jako tvarová kopie krytu stávajících historických radiátorů např. v posluchárně AI, AII
Ke všem prvků, 5/T:
Materiál: dub. masiv; nerezová prosekávaná mřížka se čtvercovými otvory 8/8 mm
Kování: 54x vsazovací kování (hák + protikus); cca 22 úhelníkových konzolek kotvených do zdiva
Nátěr: přimoření (palisandr) + polomatná politura DTTO nábytek 8/T, 9/T atd, barva 03 klas. hnědá, Nátěr bude předložen na vzorcích projektantovi k odsouhlasení

1. etapa – stavební interier

GIRSA s. r. o.
ATELIER OBNOVY A KONZERVACE HISTORICKÝCH STAVEB

AKCE: VŠCHT v PRAZE OBNOVA VELKÉ ZASEDACÍ MÍSTNOSTI REKTORA VČETNĚ PŘILEHLÝCH KANCELÁŘÍ

PROF. ING. AK. ARCH. V GIRSA
ING. ARCH. T. PETŘÍK
ING. J. STRNADOVÁ

INVESTOR: VŠCHT v PRAZE, TECHNICKÁ 5
Č. ZAK. 14 03 | DAT. III./14

ČÁST: PRVEK 5a, 5b, 5c/T VÝKRES TVARU

STUPEŇ: DPS
MĚŘ.: 1:10, 1:2
FORM.: 8xA4

D1.1 | 5