## levý rsp. pravý prostřední panel "a" 2 kusy!
















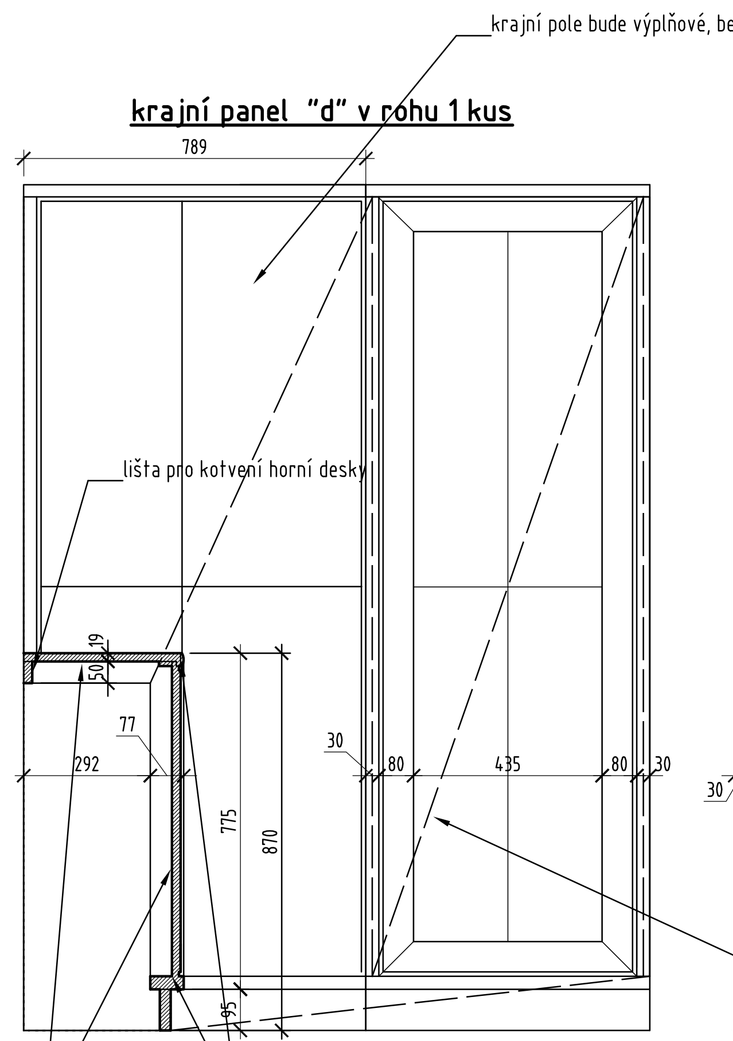


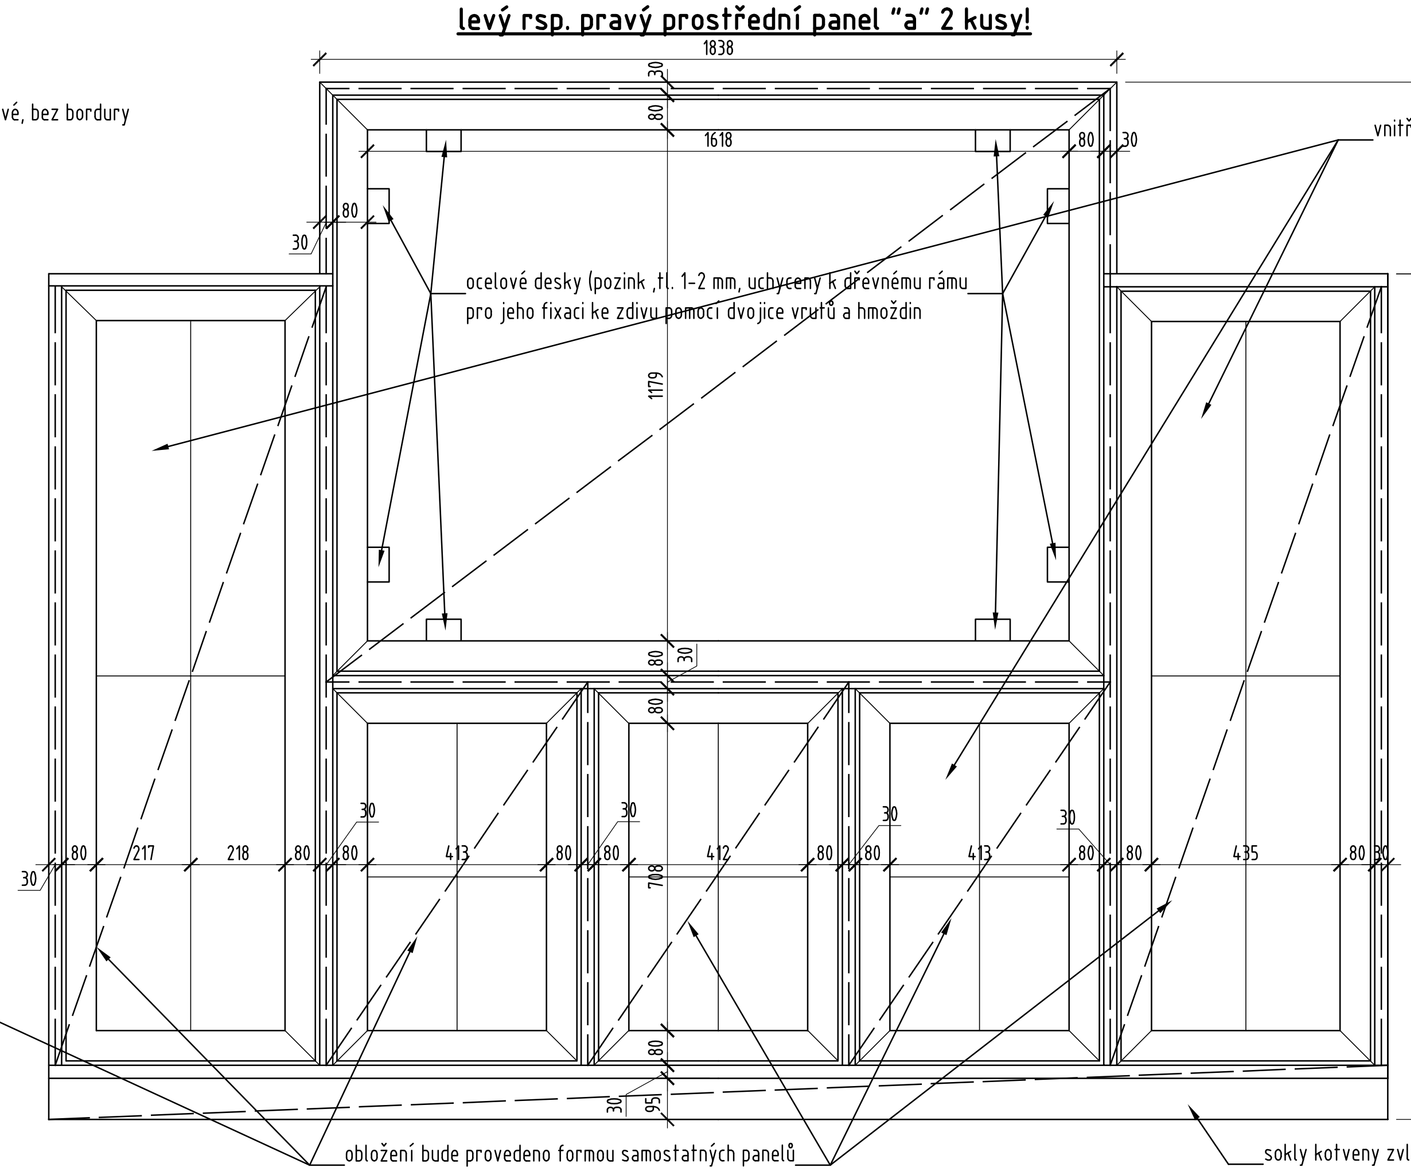


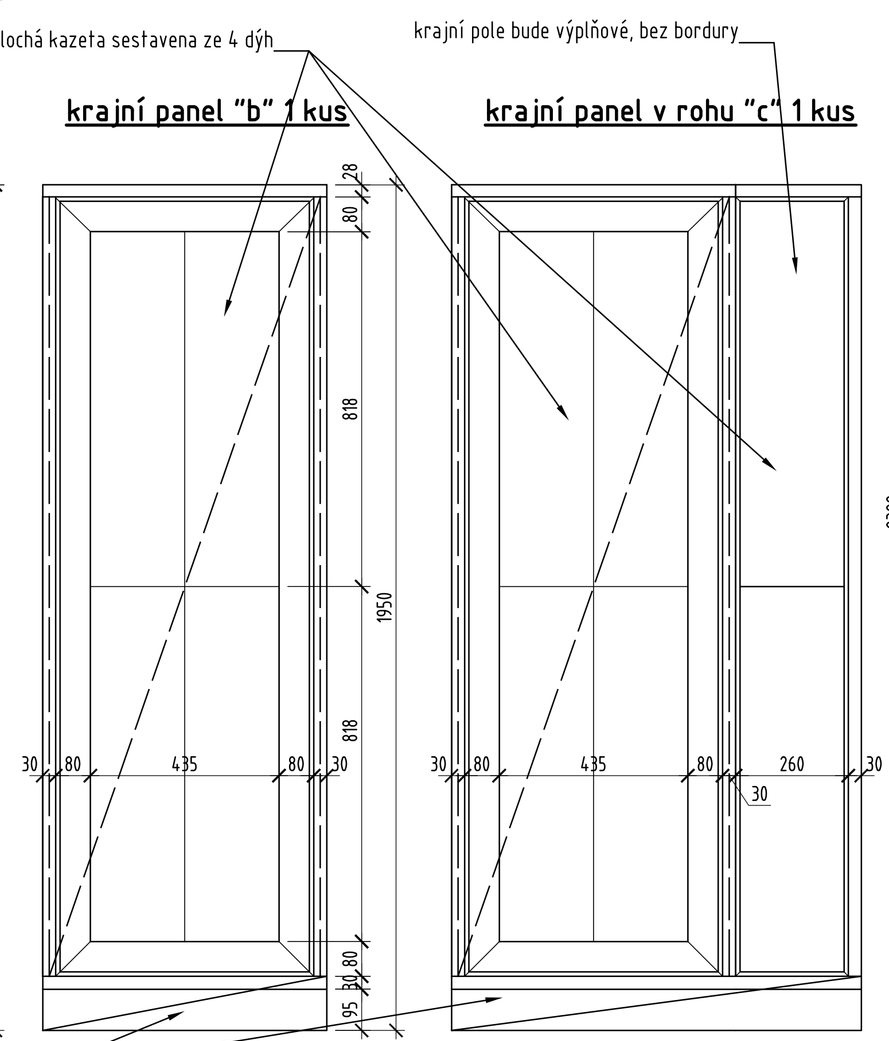

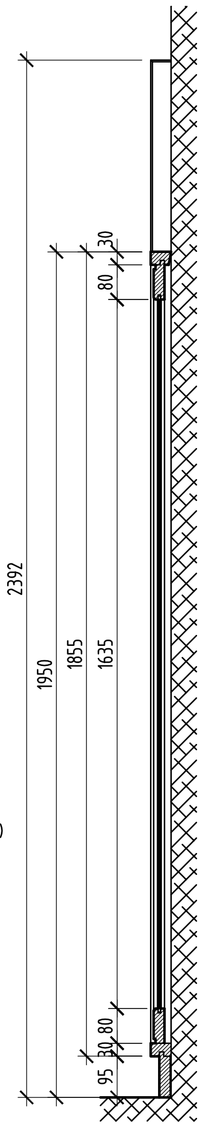
## pohled na rozdělení panelů m 1:10

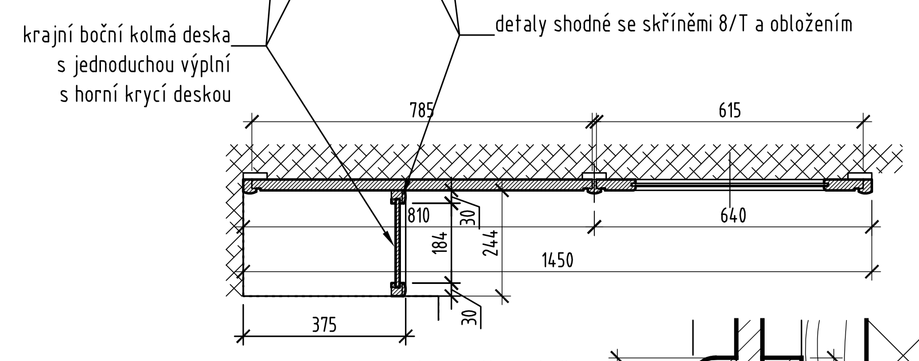


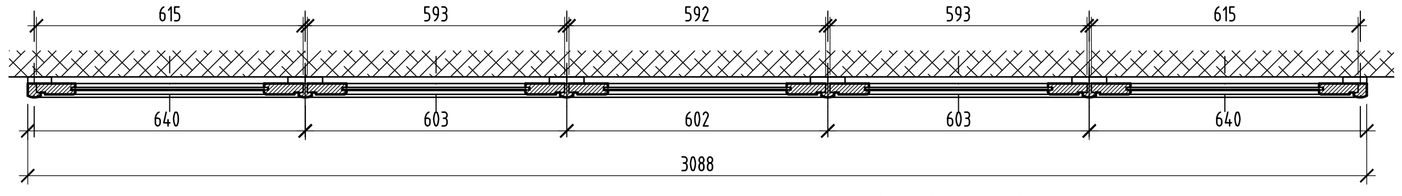

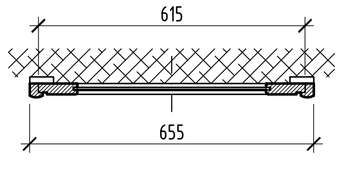
## schema obložení stěny m 1:50

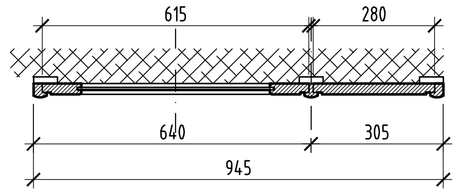


# 9 T DŘEVĚNÉ OBLOŽENÍ STĚNY S KAZETOU a dvojicí obrazů; v.1950-2390 mm. plocha 18,96 m² (z toho 4,96 m² obrazy)
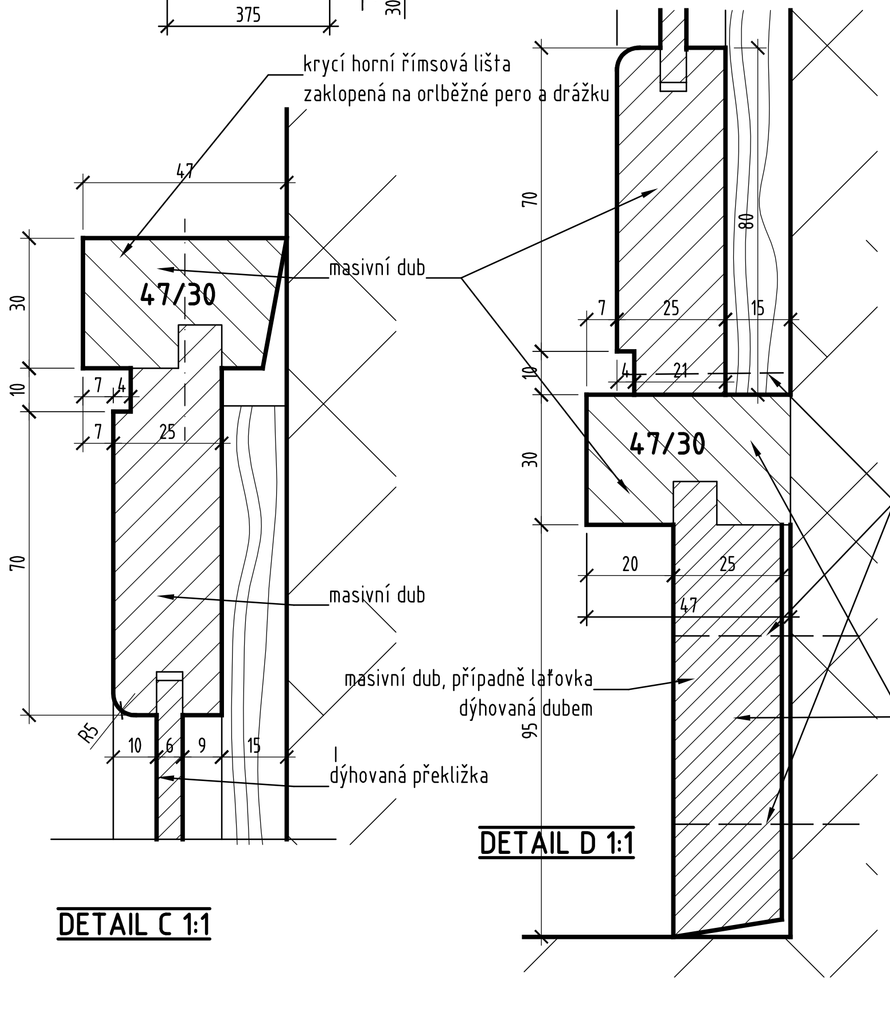
## 1. etapa - stavební interier

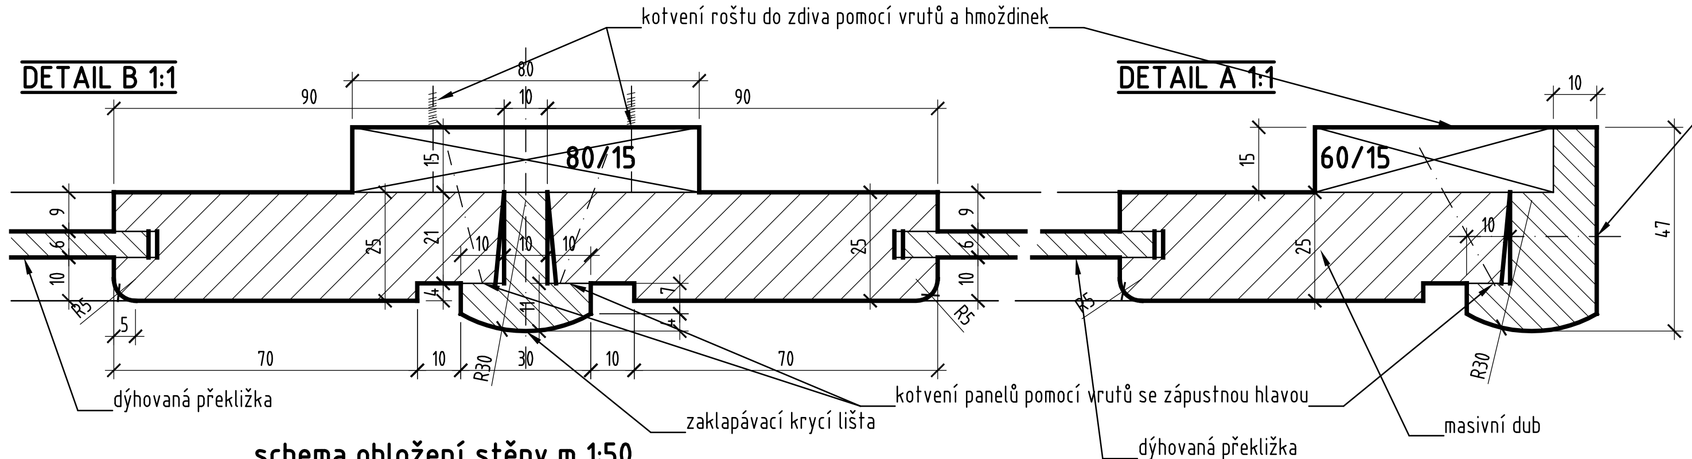Obložení je složeno ze samostatných dřevěných panelů, montovaných na rošt z latí 22/40, kotvených do zdiva pomocí vrutů a hmoždinek. Mezi panely je ponechána mezera pro vložení profilované lišty, kryjící kotevní vruty. Panely jsou tvořeny rámy s vnitřní plochou kazetou se čtyřmi soustředně (s dezénem na koso) skládanými dýhami. Samostatně je tvořen jednoduchý sokl a jednoduchá římsa s minimální profilací Prvek bude mít obdobné detaily jako prvek 8/T (lišty, profily rámu kazet)

*Materiál:* dub. masiv, laťovka + dub. dýha
*Kování:* běžný spojovací materiál
*Nátěr:* polomatná politura ořech, shodná s ostatním nábytkem (8/T atd.)barva 03
Barevnost bude odsouhlasena projektantem na základě předložení vzorku

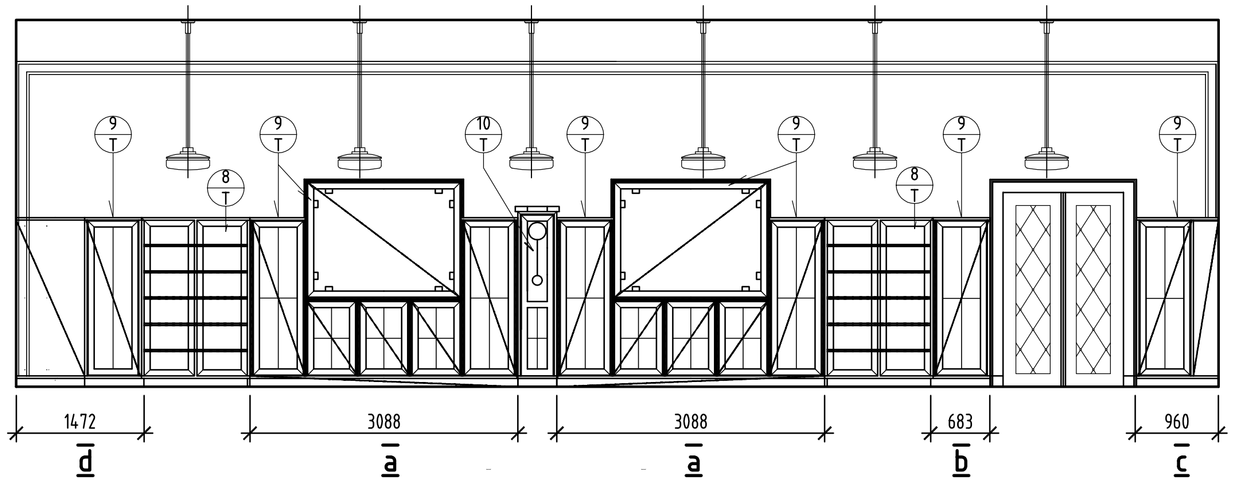GIRSA s. r. o.
ATELIER OBNOVY A KONZERVACE HISTORICKÝCH STAVEB

AKCE: VŠCHT v PRAZE OBNOVA VELKÉ ZASEDACÍ MÍSTNOSTI REKTORA VČETNĚ PŘILEHLÝCH KANCELÁŘÍ

PROF. ING. AK. ARCH. V GIRSA
ING. ARCH. T. PETŘÍK
ING. J. STRNADOVÁ

INVESTOR: VŠCHT v PRAZE, TECHNICKÁ 5
Č. ZAK. 14 03 | DAT. III./14
ČÁST: PRVEK 9/T VÝKRES TVARU
STUPEŇ DPS | MĚŘ. 1:10, 1:1 | FORM. 8xA4
D1.1 8