


ORIENTAČNÍ PLÁN CESTY DO ARCHIVU

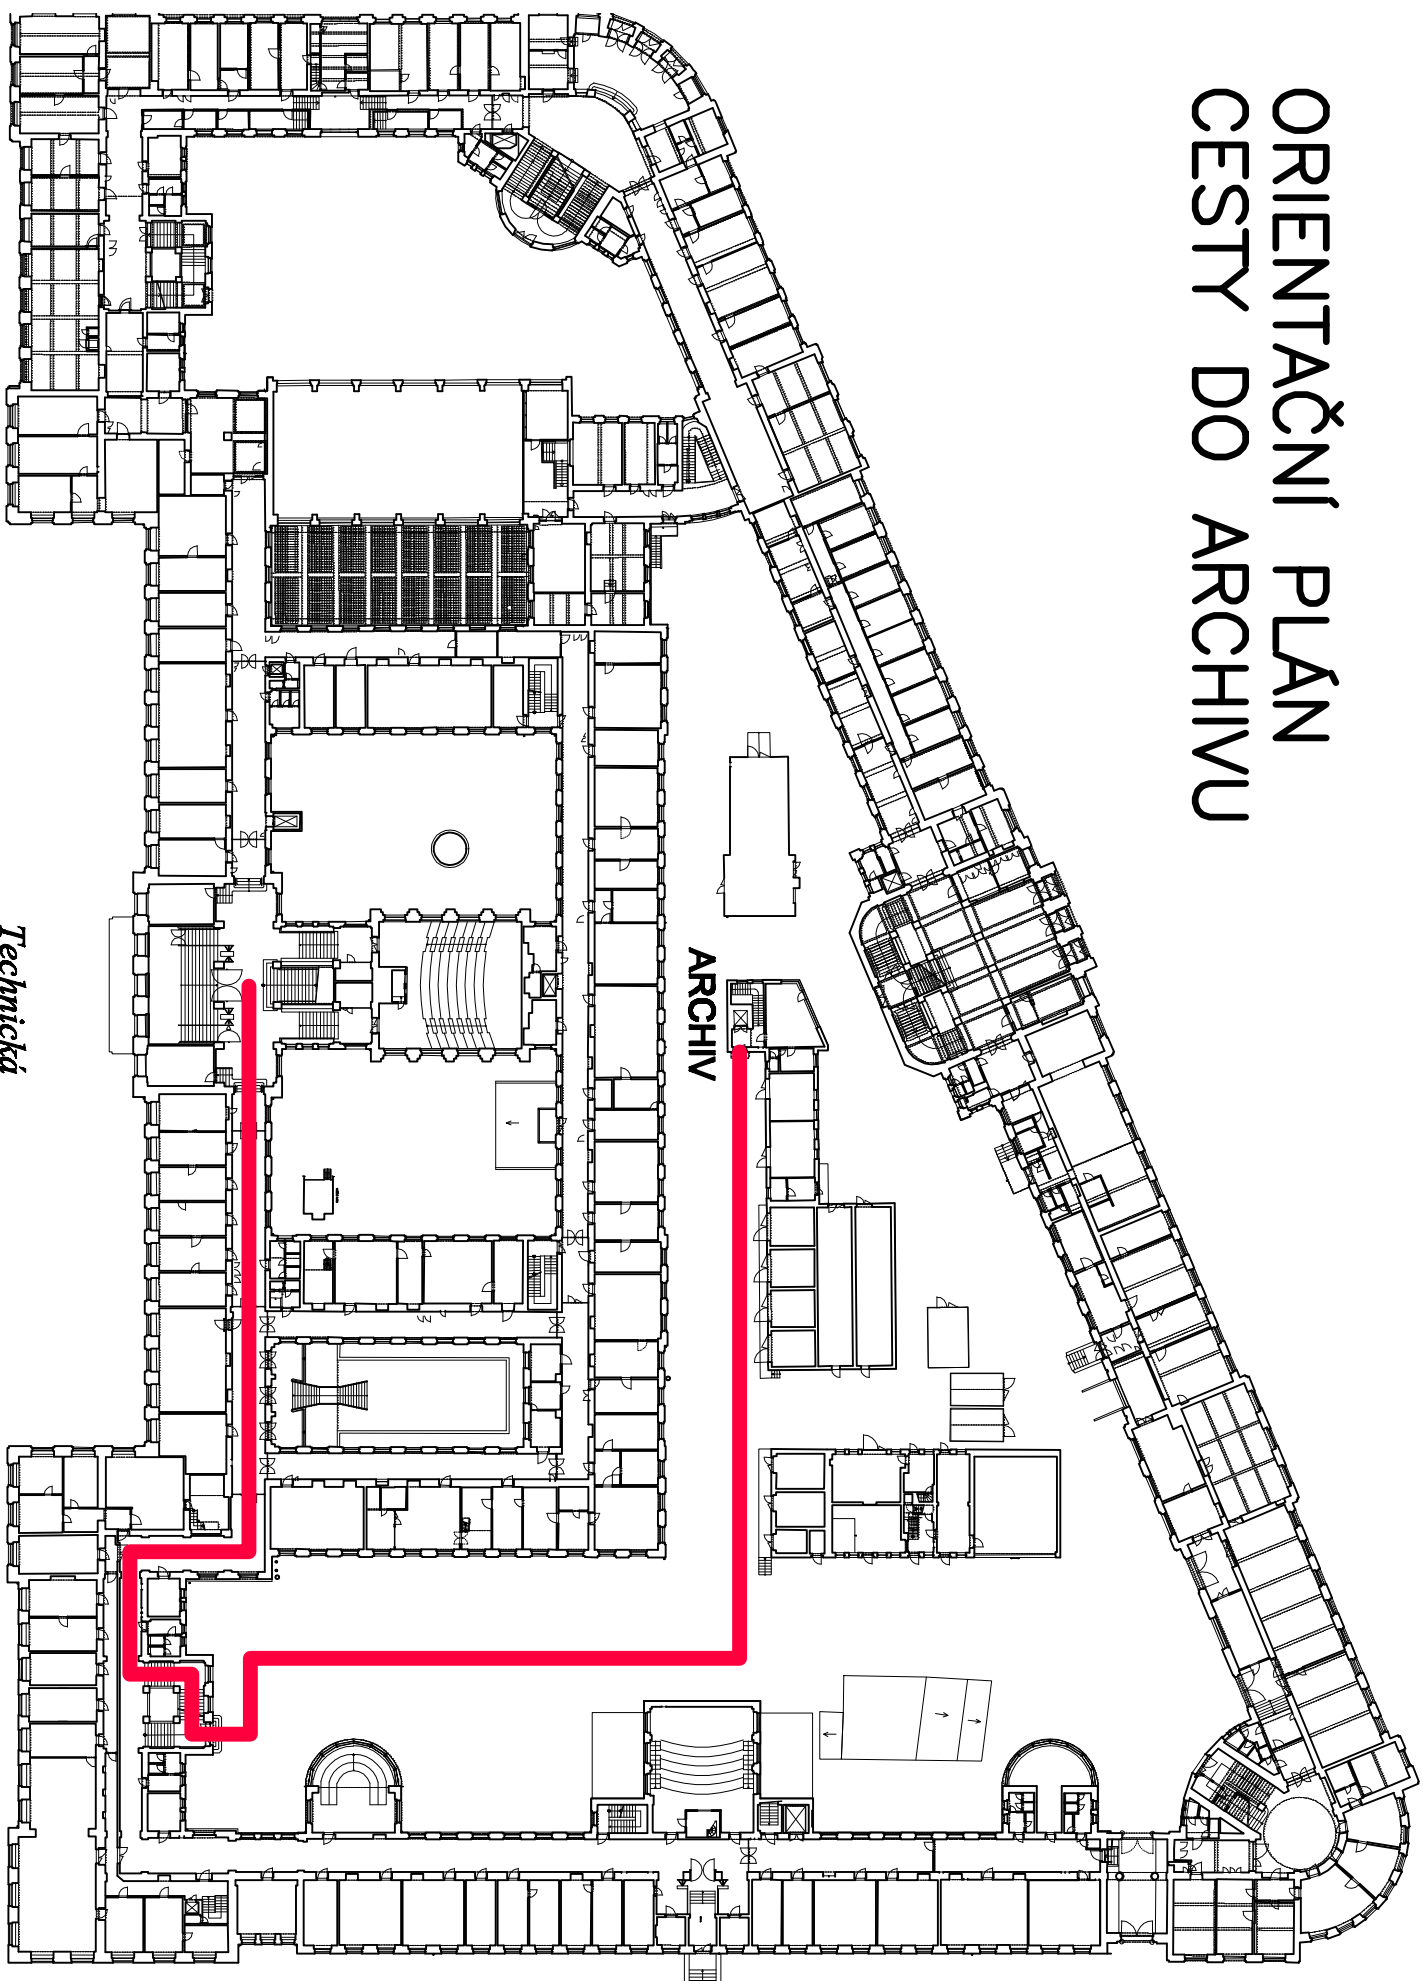

ARCHIV

Technická