




UHELNA VŠCHT  
ov-a

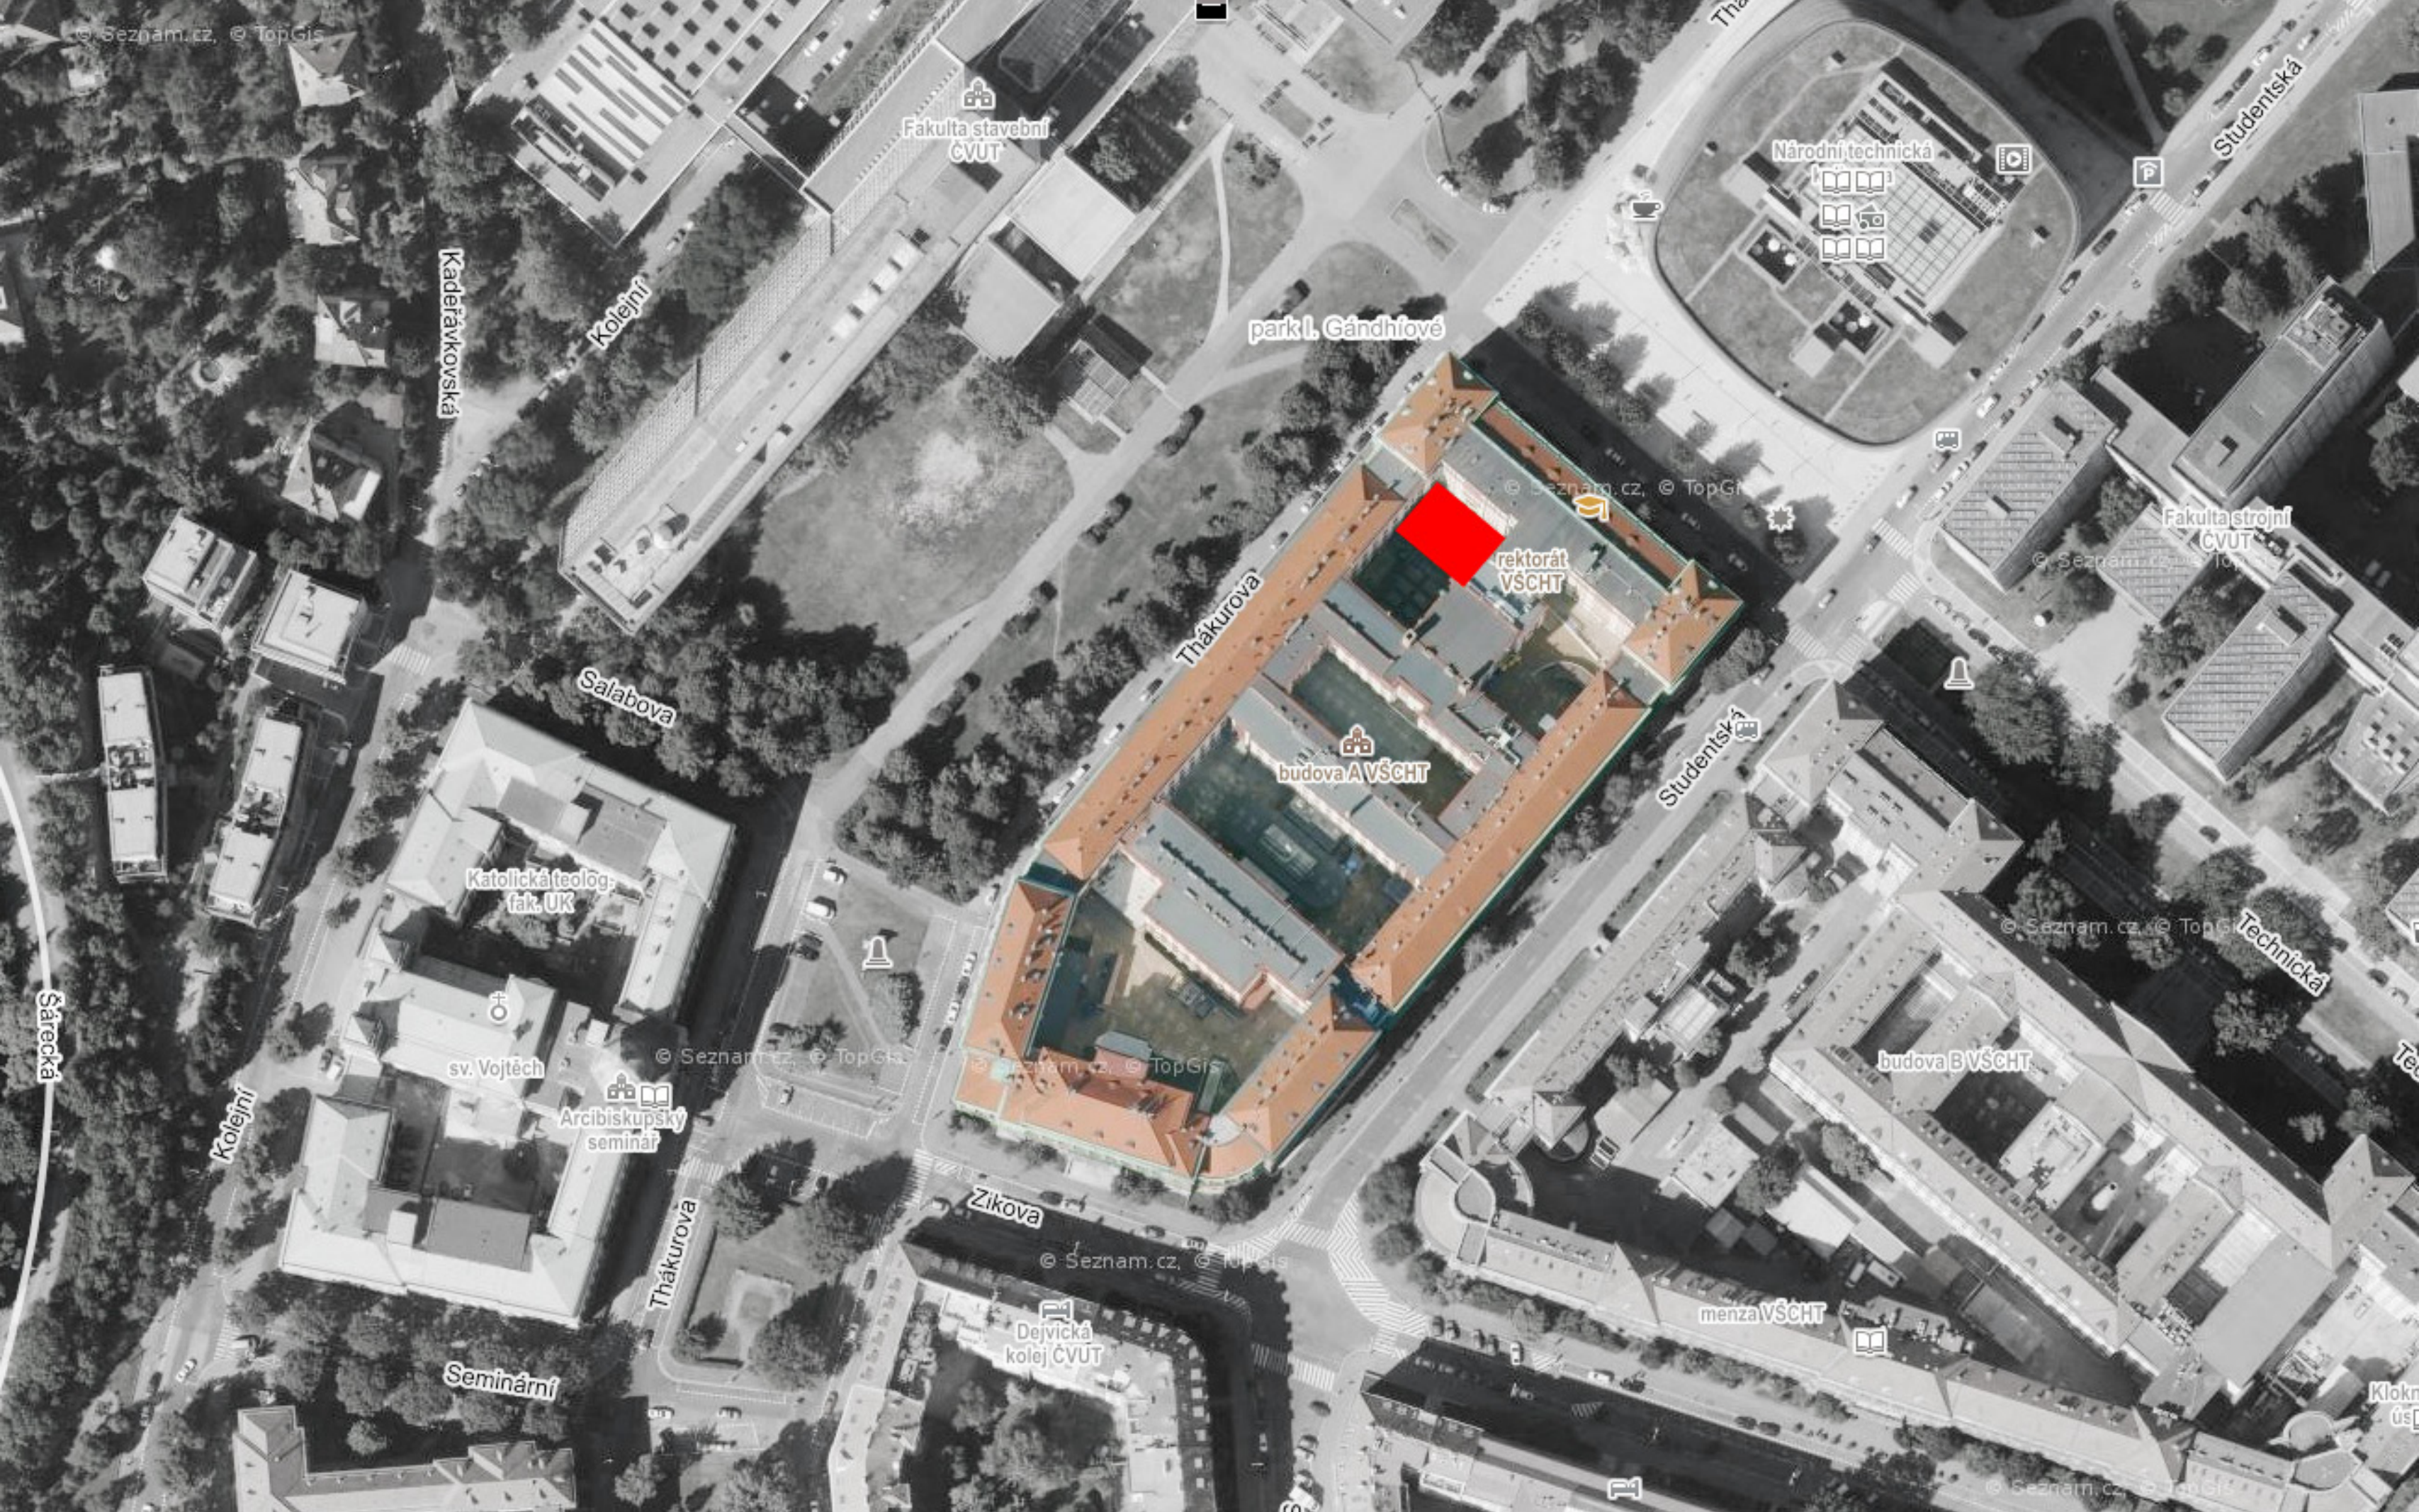

Fakulta stavební  
ČVUT

Národní technická

park I. Gándhiové

© Seznam.cz, © TopGis

rektorát  
VŠCHT

budova A VŠCHT

Studentská

Fakulta strojní  
ČVUT

© Seznam.cz, © TopGis

Technická

budova B VŠCHT

menza VŠCHT

Klokná  
úsp

© Seznam.cz, © TopGis

Dejvická  
kolej ČVUT

Seminární

Thákurova

Arcibiskupský  
seminář

sv. Vojtěch

Katolická teolog.  
fak. UK

Salabova

Thákurova

Kolejní

Kadeřávkovská

Studentská

Sádková


Kolejní

© Seznam.cz, © TopGis

# NOVOSTAVBA VYSOKÉ ŠKOLY CHEMICKO-TECHNOLOGICKÉHO INŽENÝRSTVÍ V PRAZE-DEJVICÍCH.

ŘEZ 2-2.

MĚŘÍTKO 1:100.

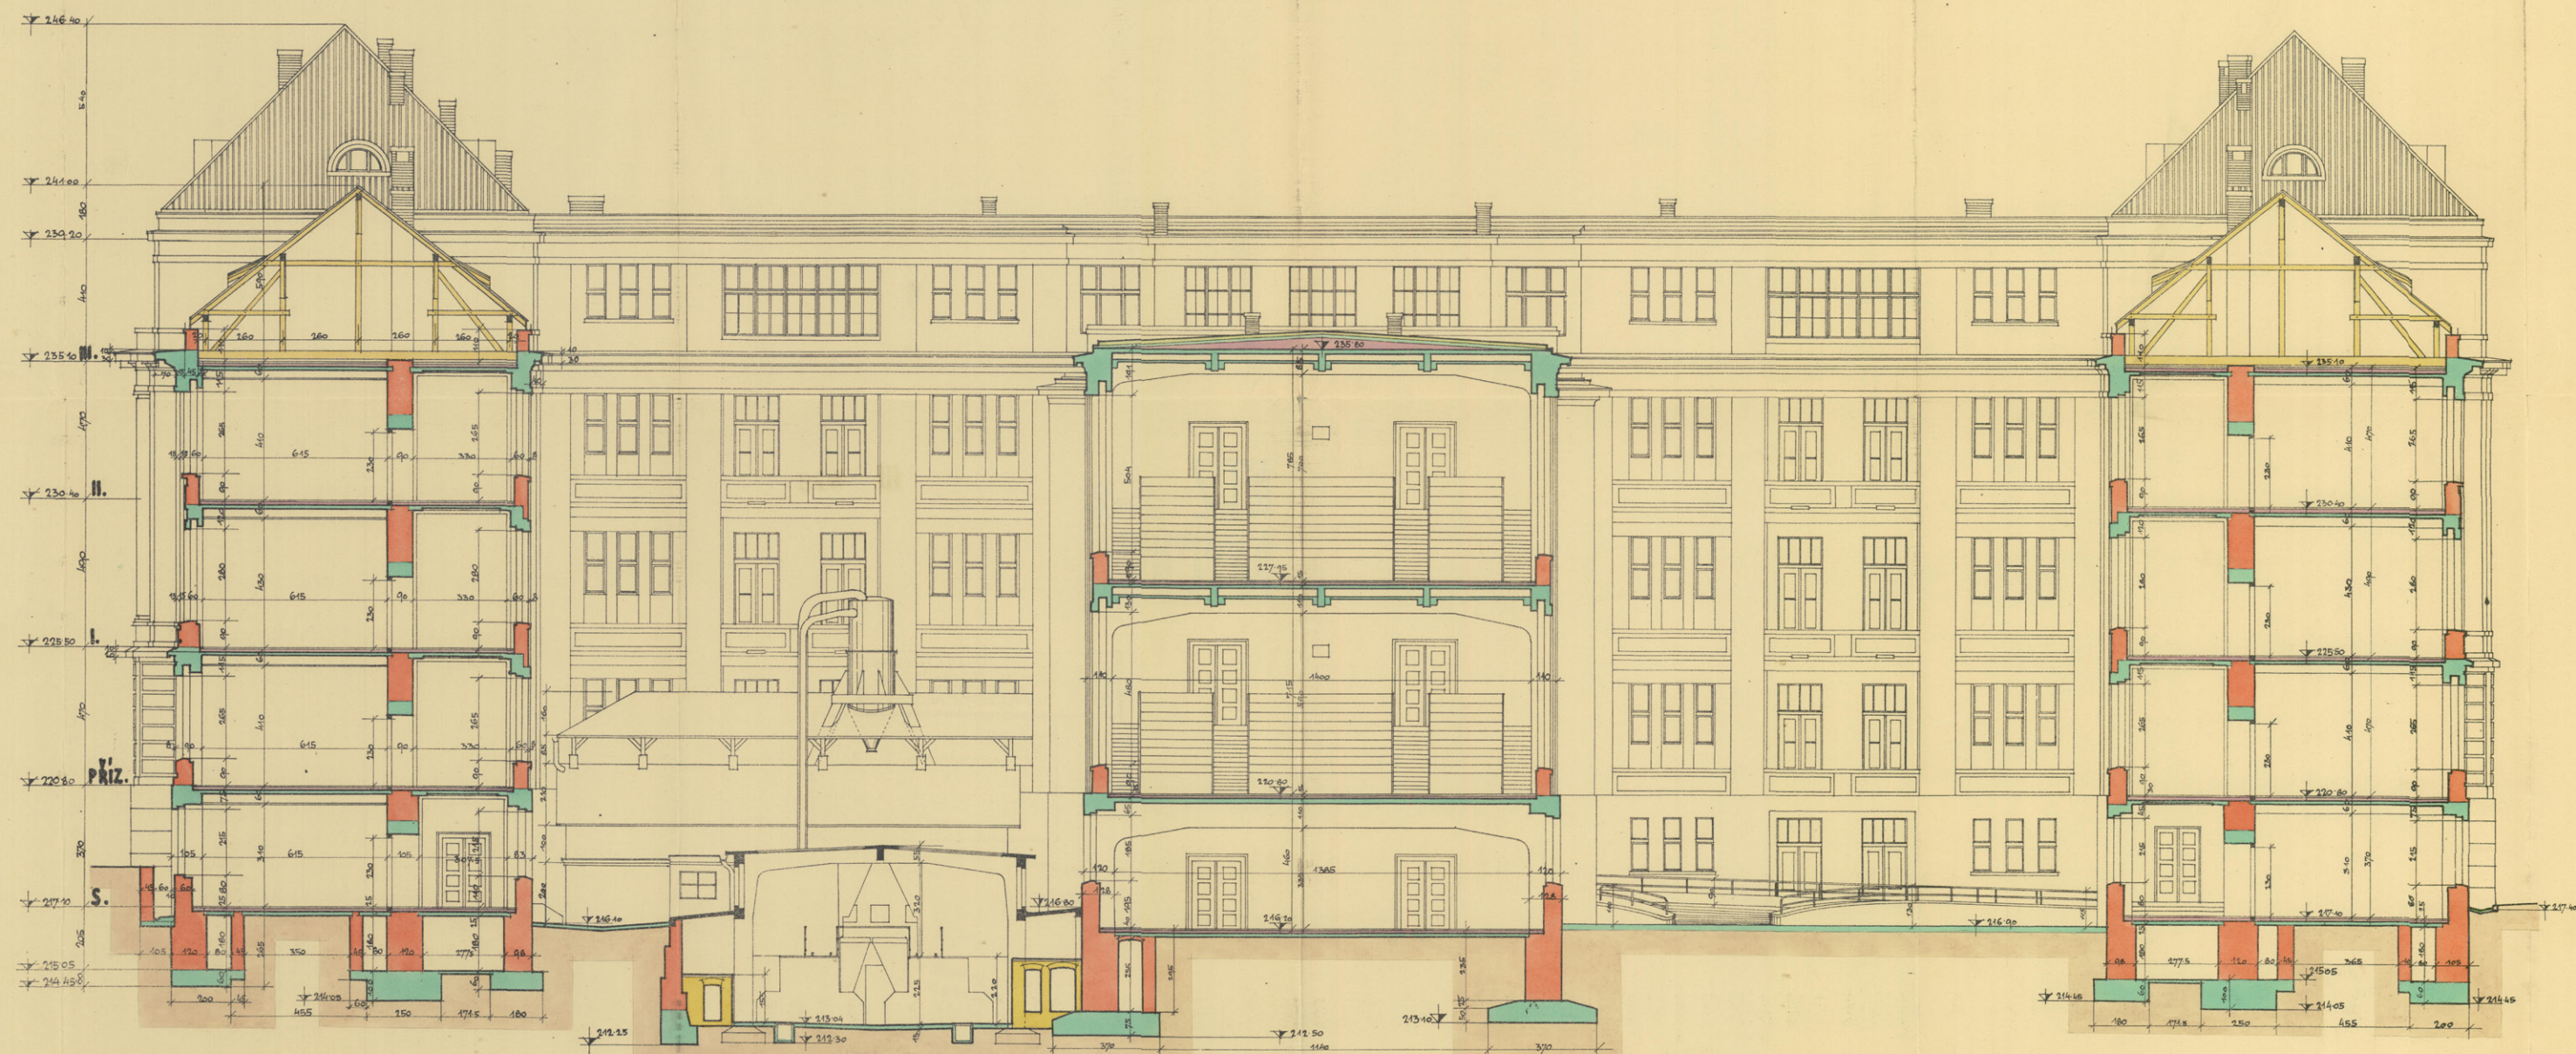

PRAHA-DEJVICE V DUBNU 1933.



původní stav





horní podlaží uhelny



původní prostor pro uhlí




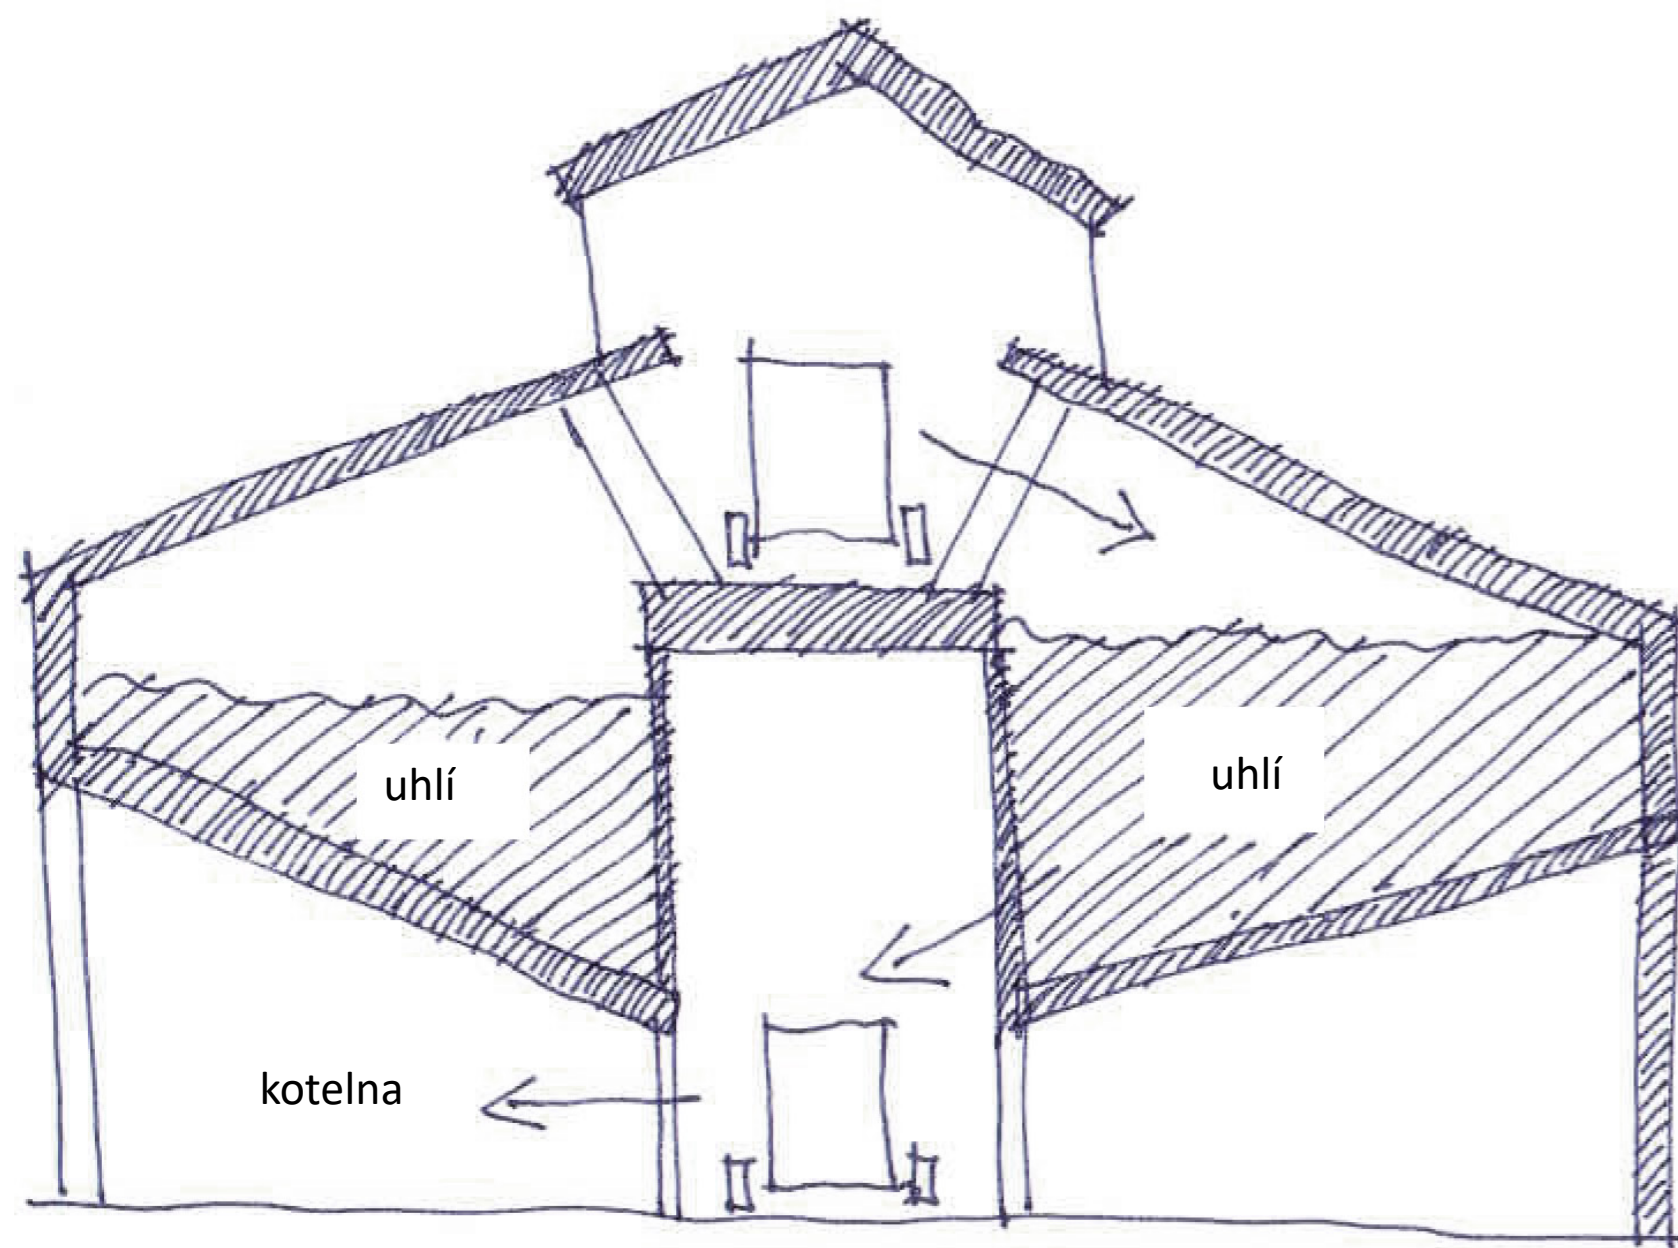

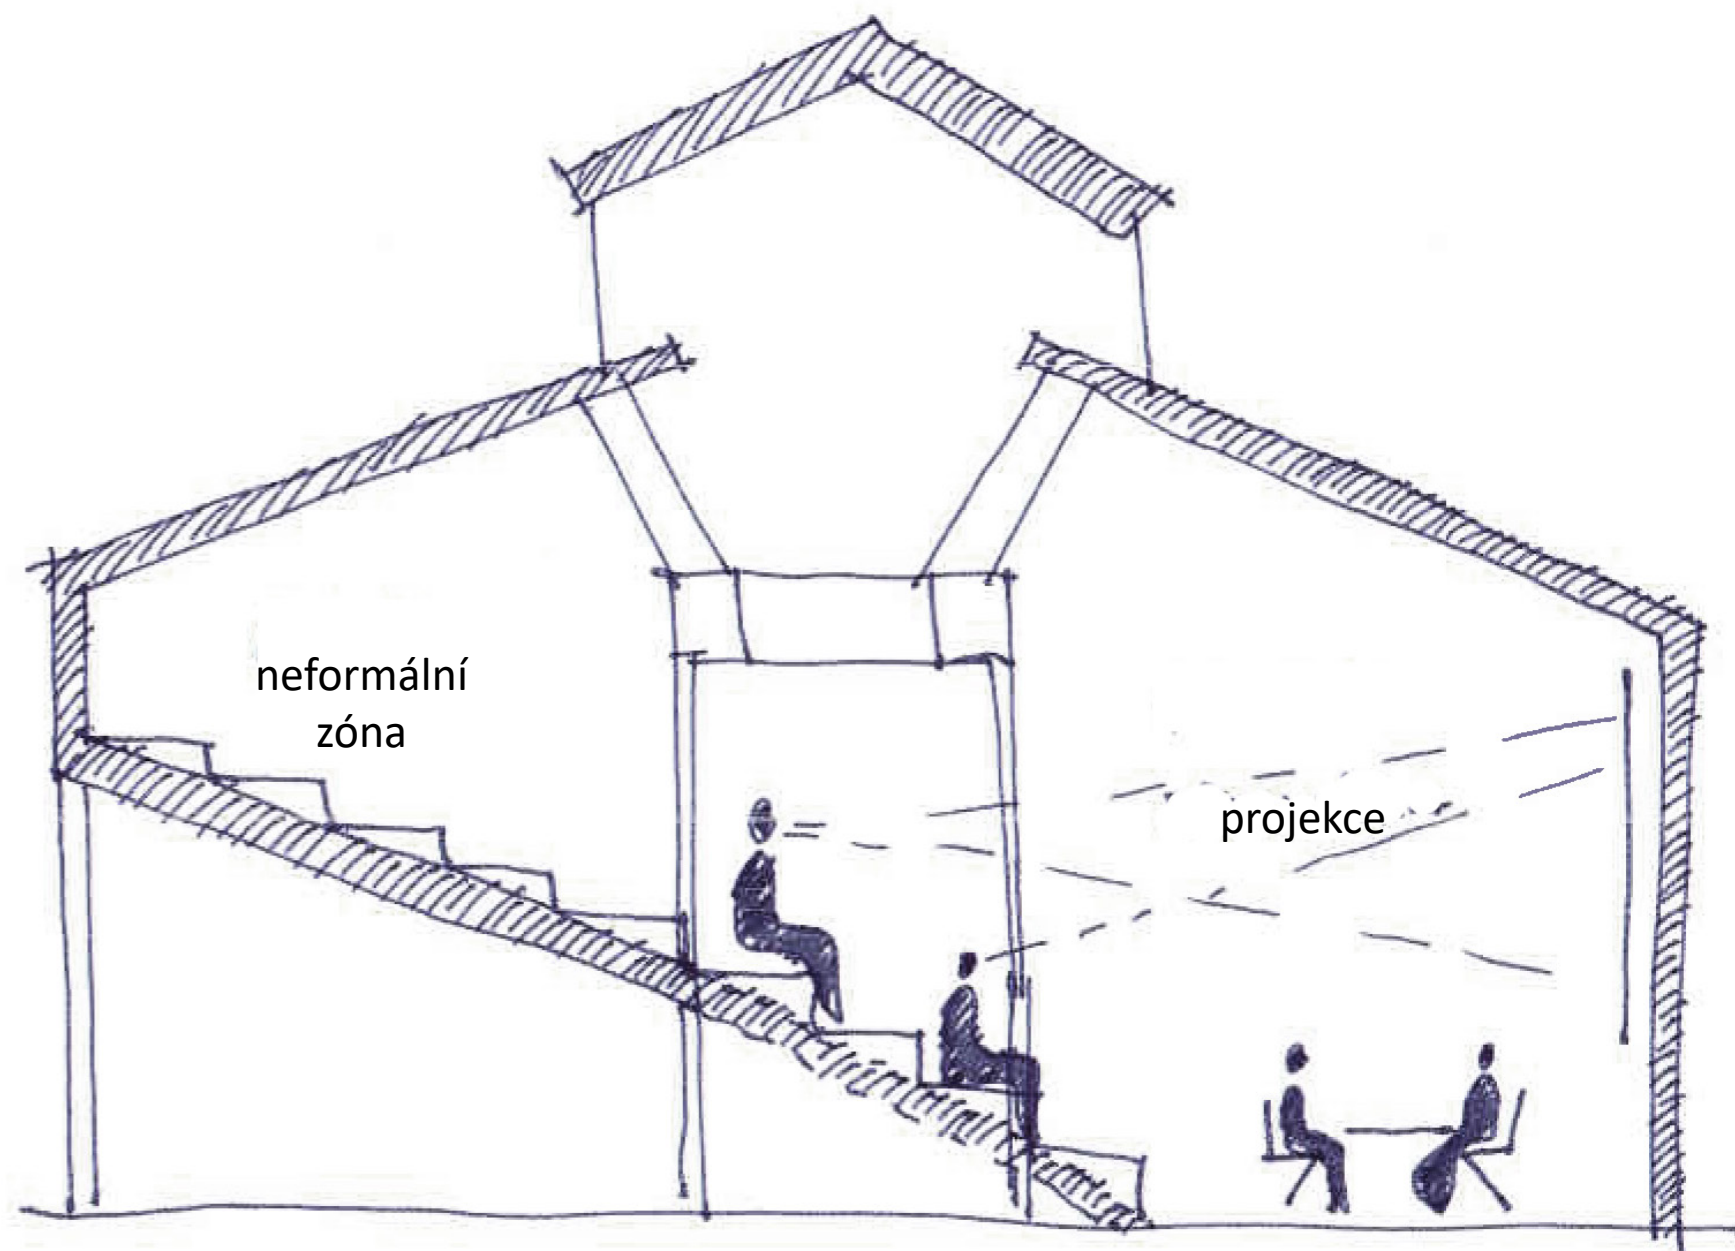




vizualizace

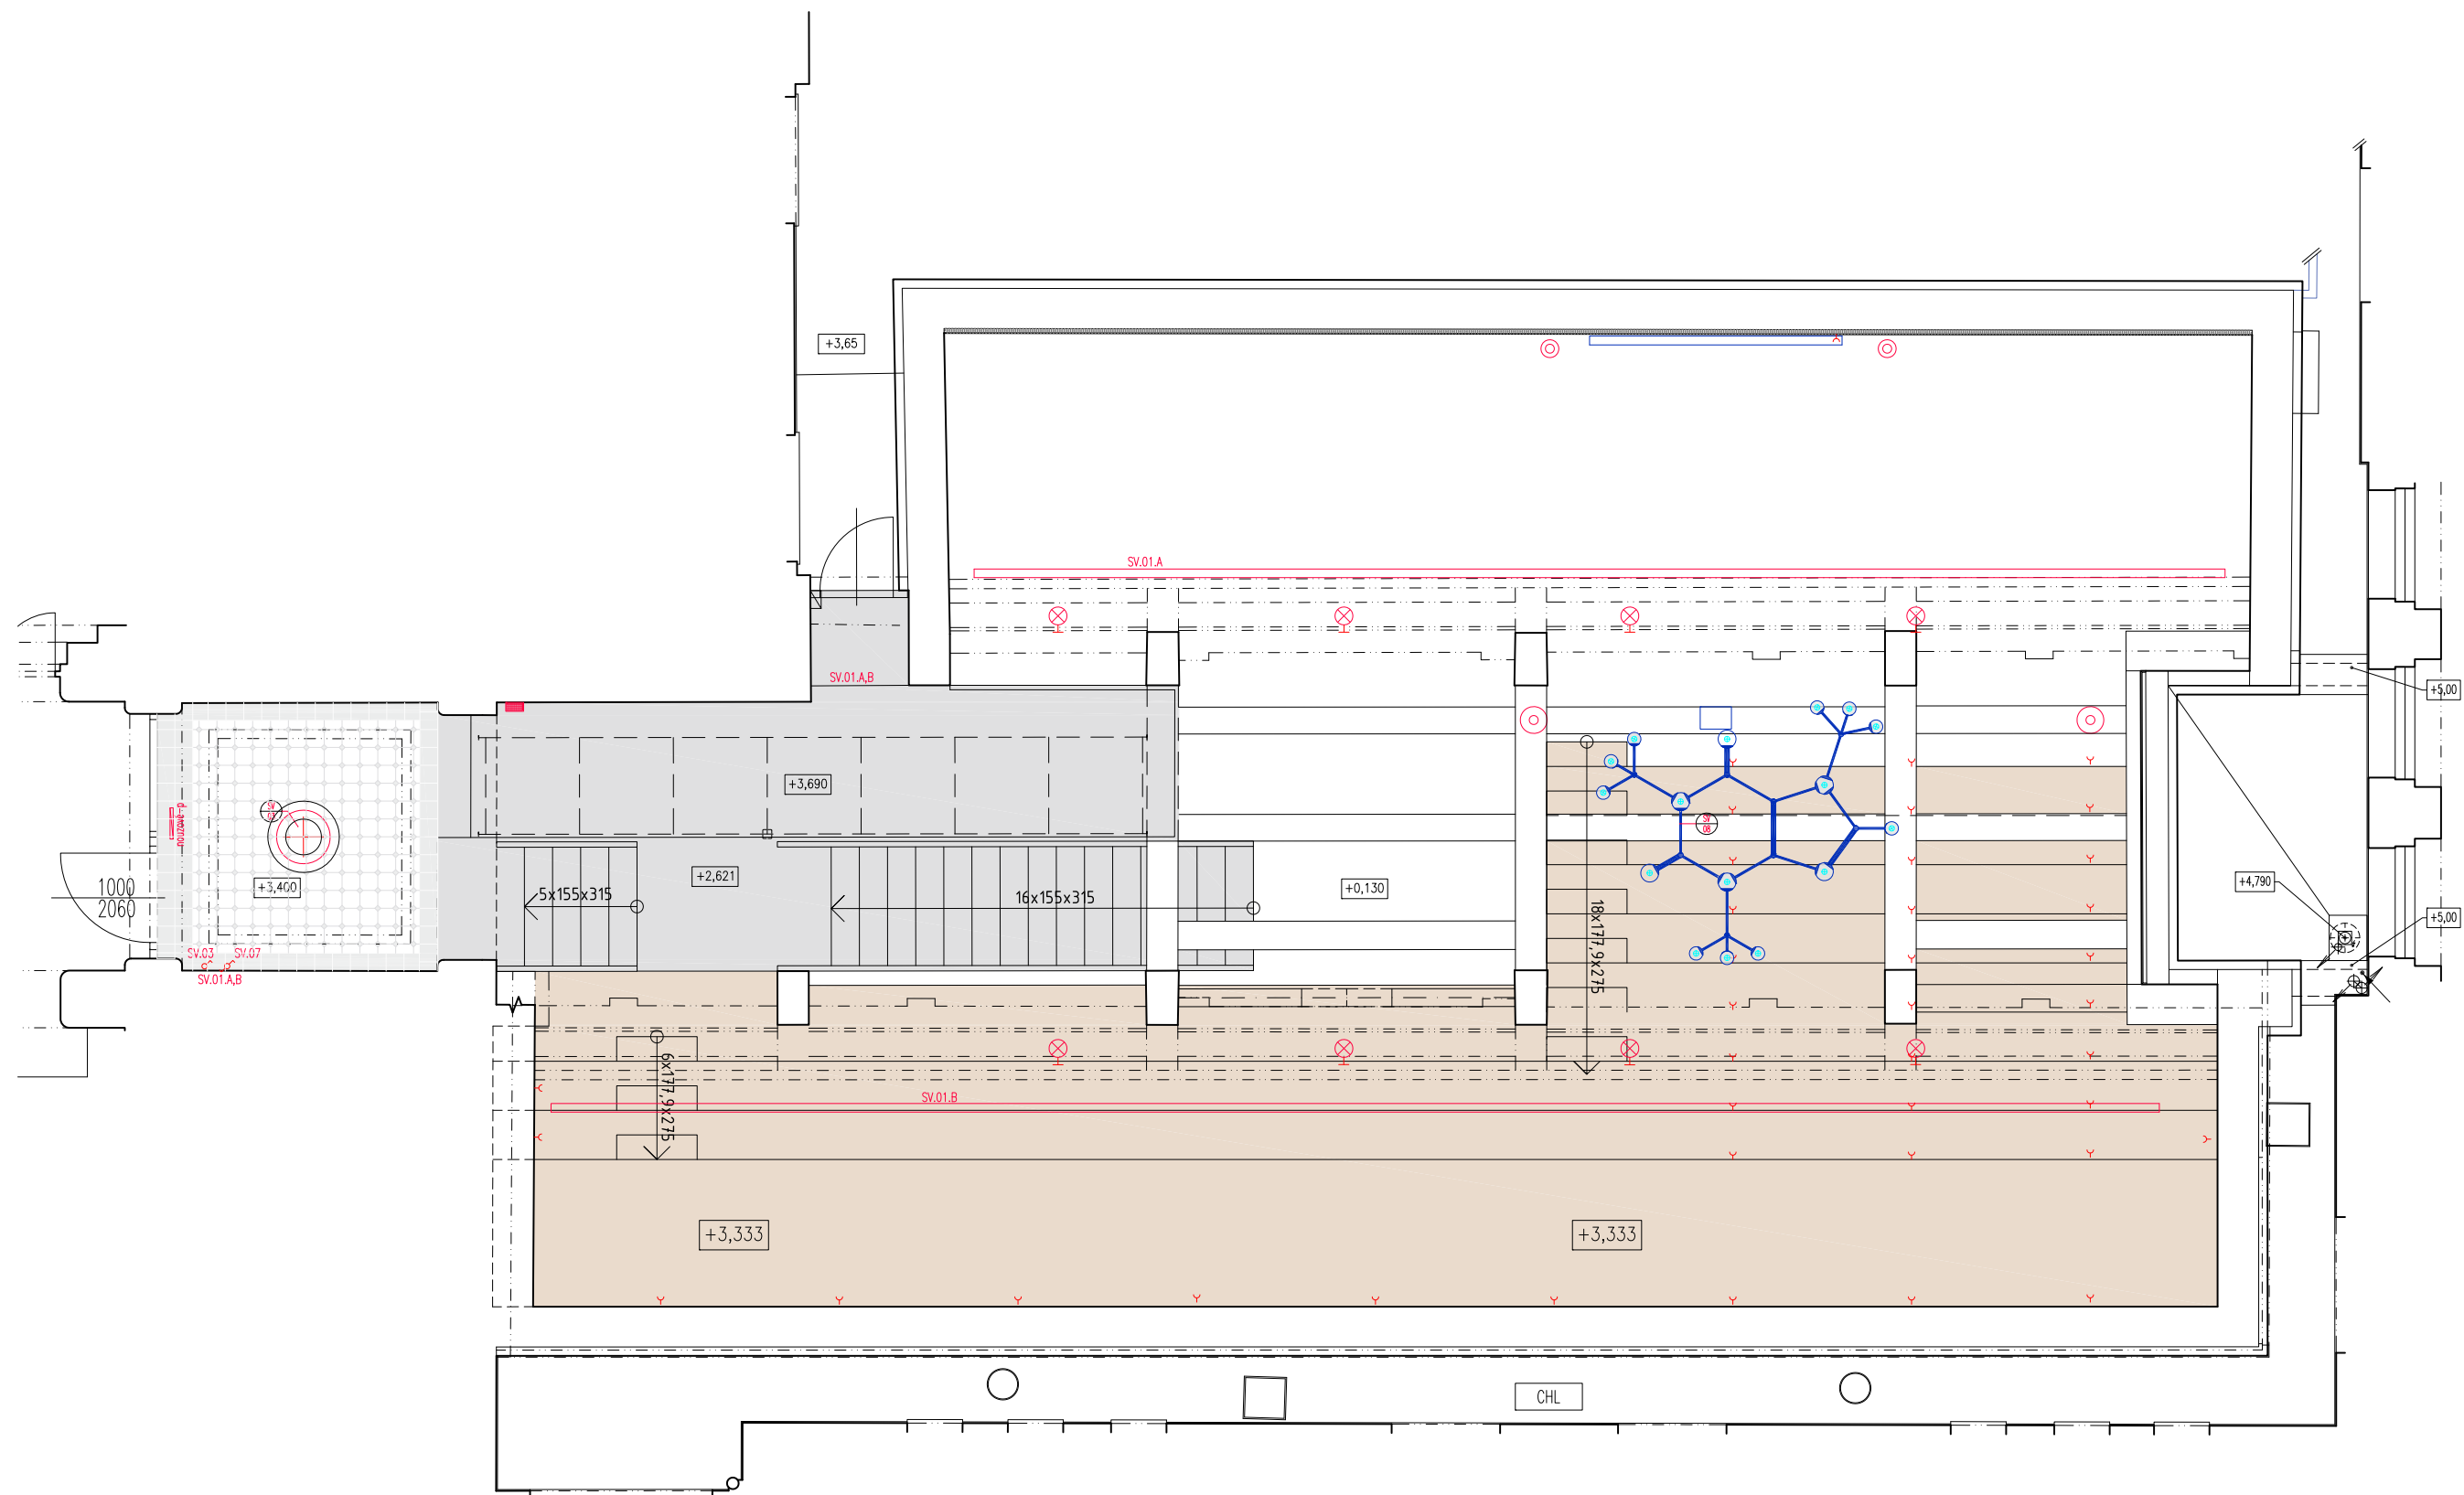


horní vstupní podlaží



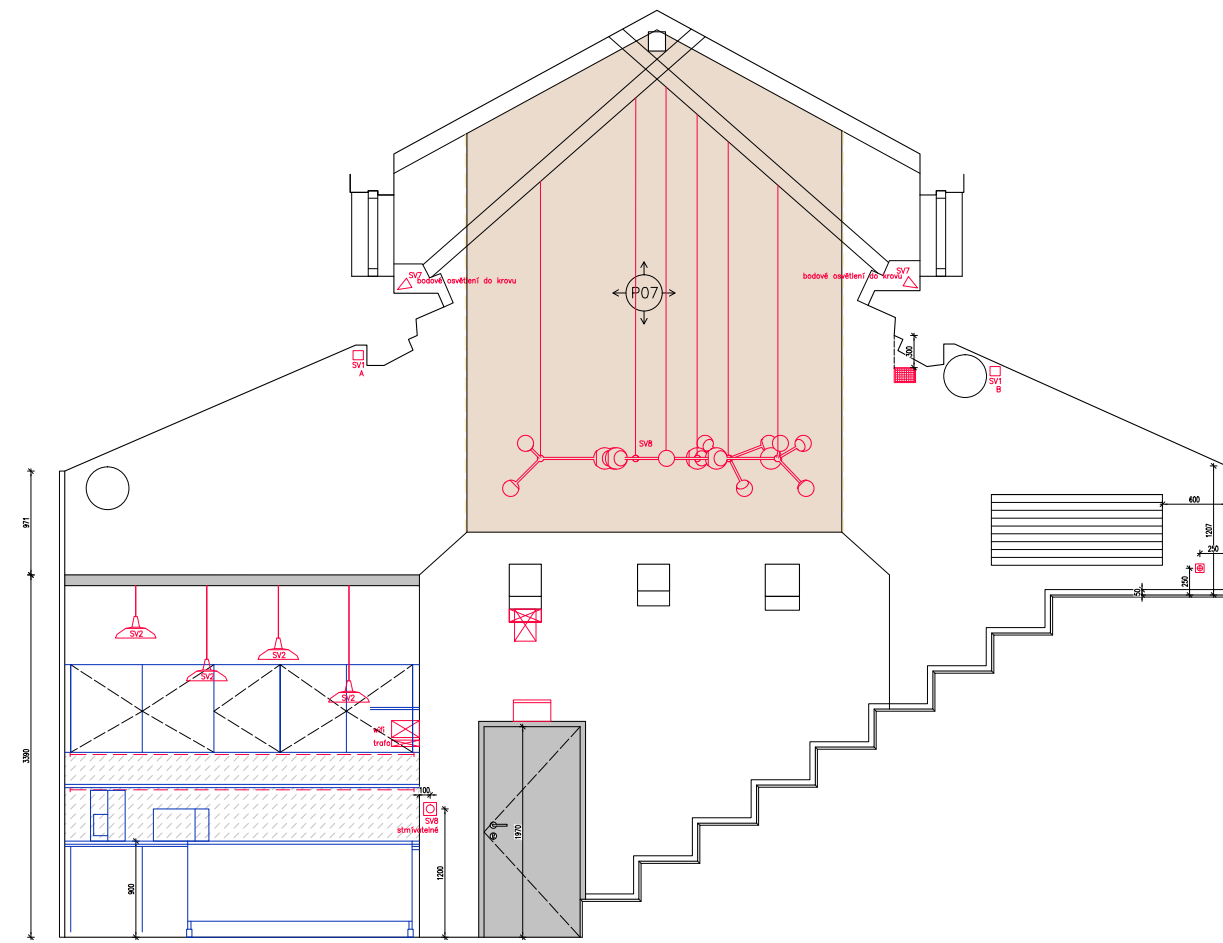

POHLED B\_1

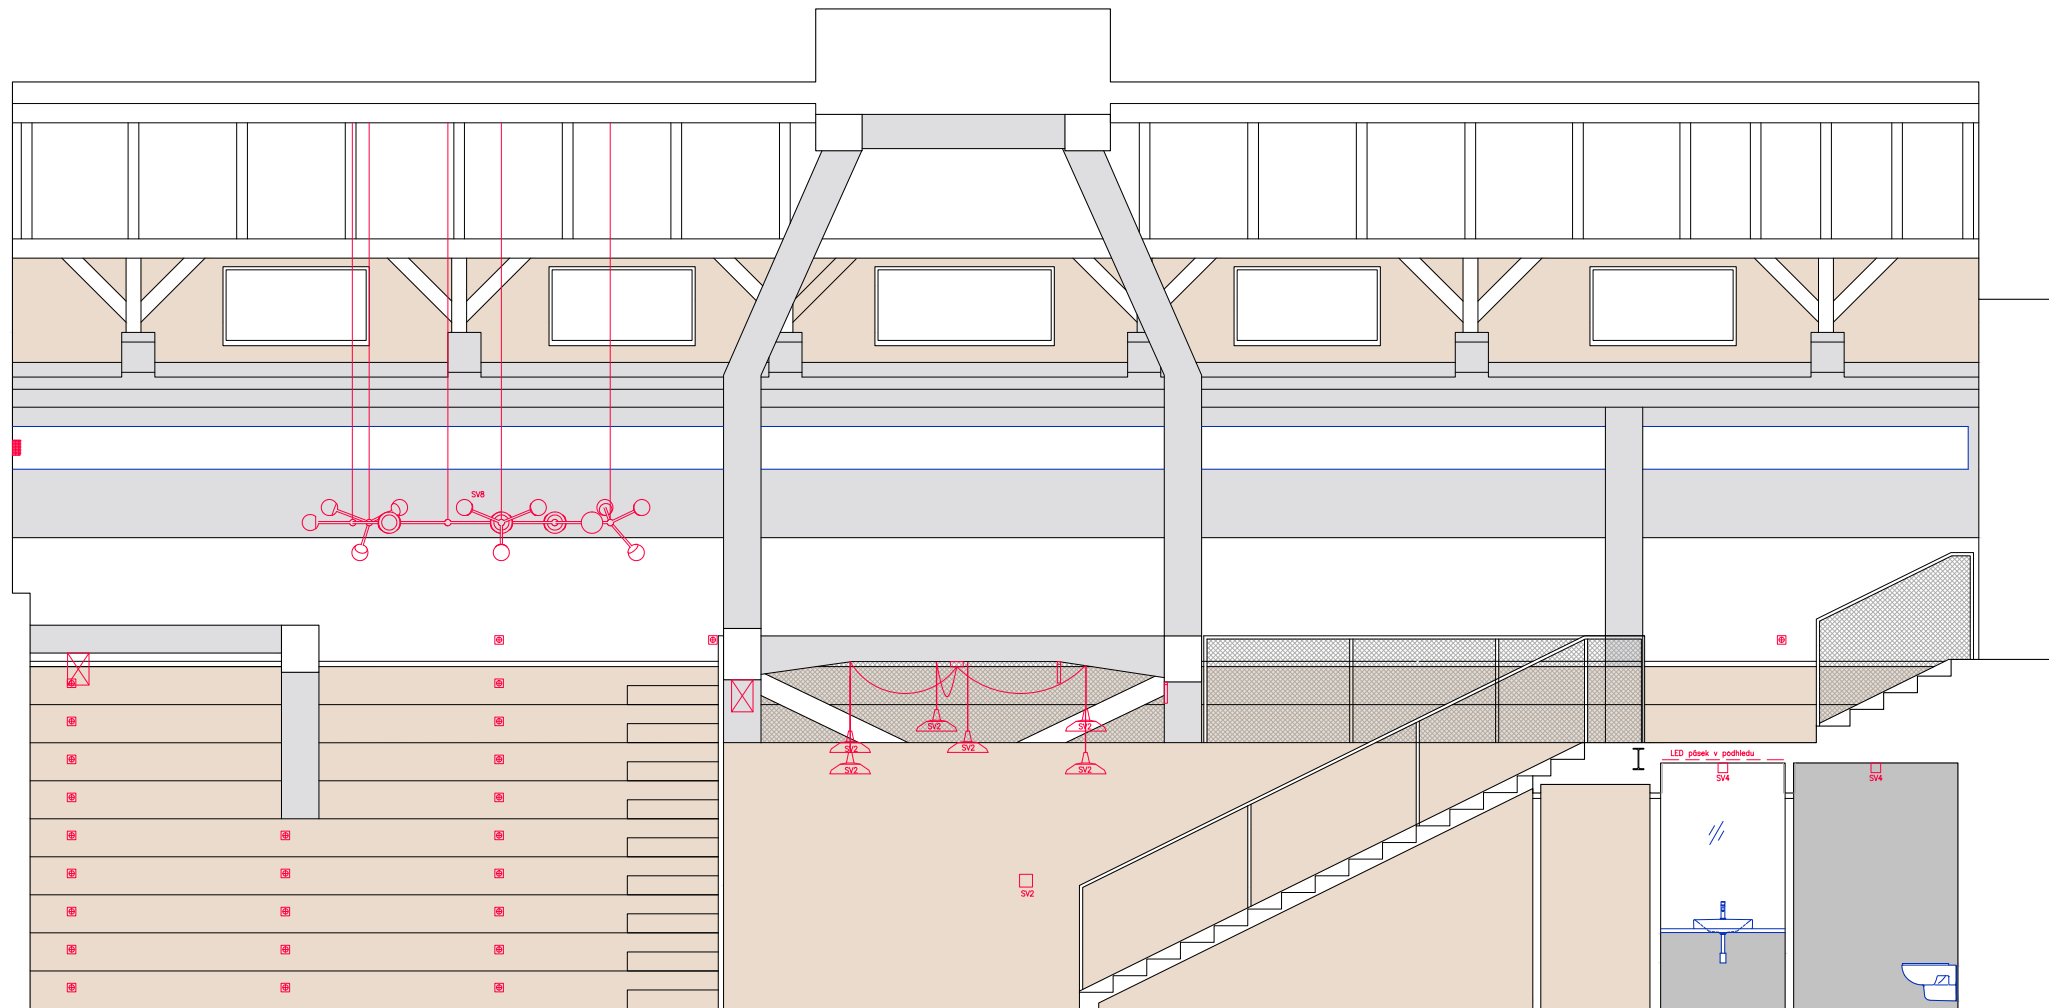



bourání







práce s betonem

