


## **PŮDORYS VOLNÉHO A ZABUDOVANÉHO NÁBYTKU**

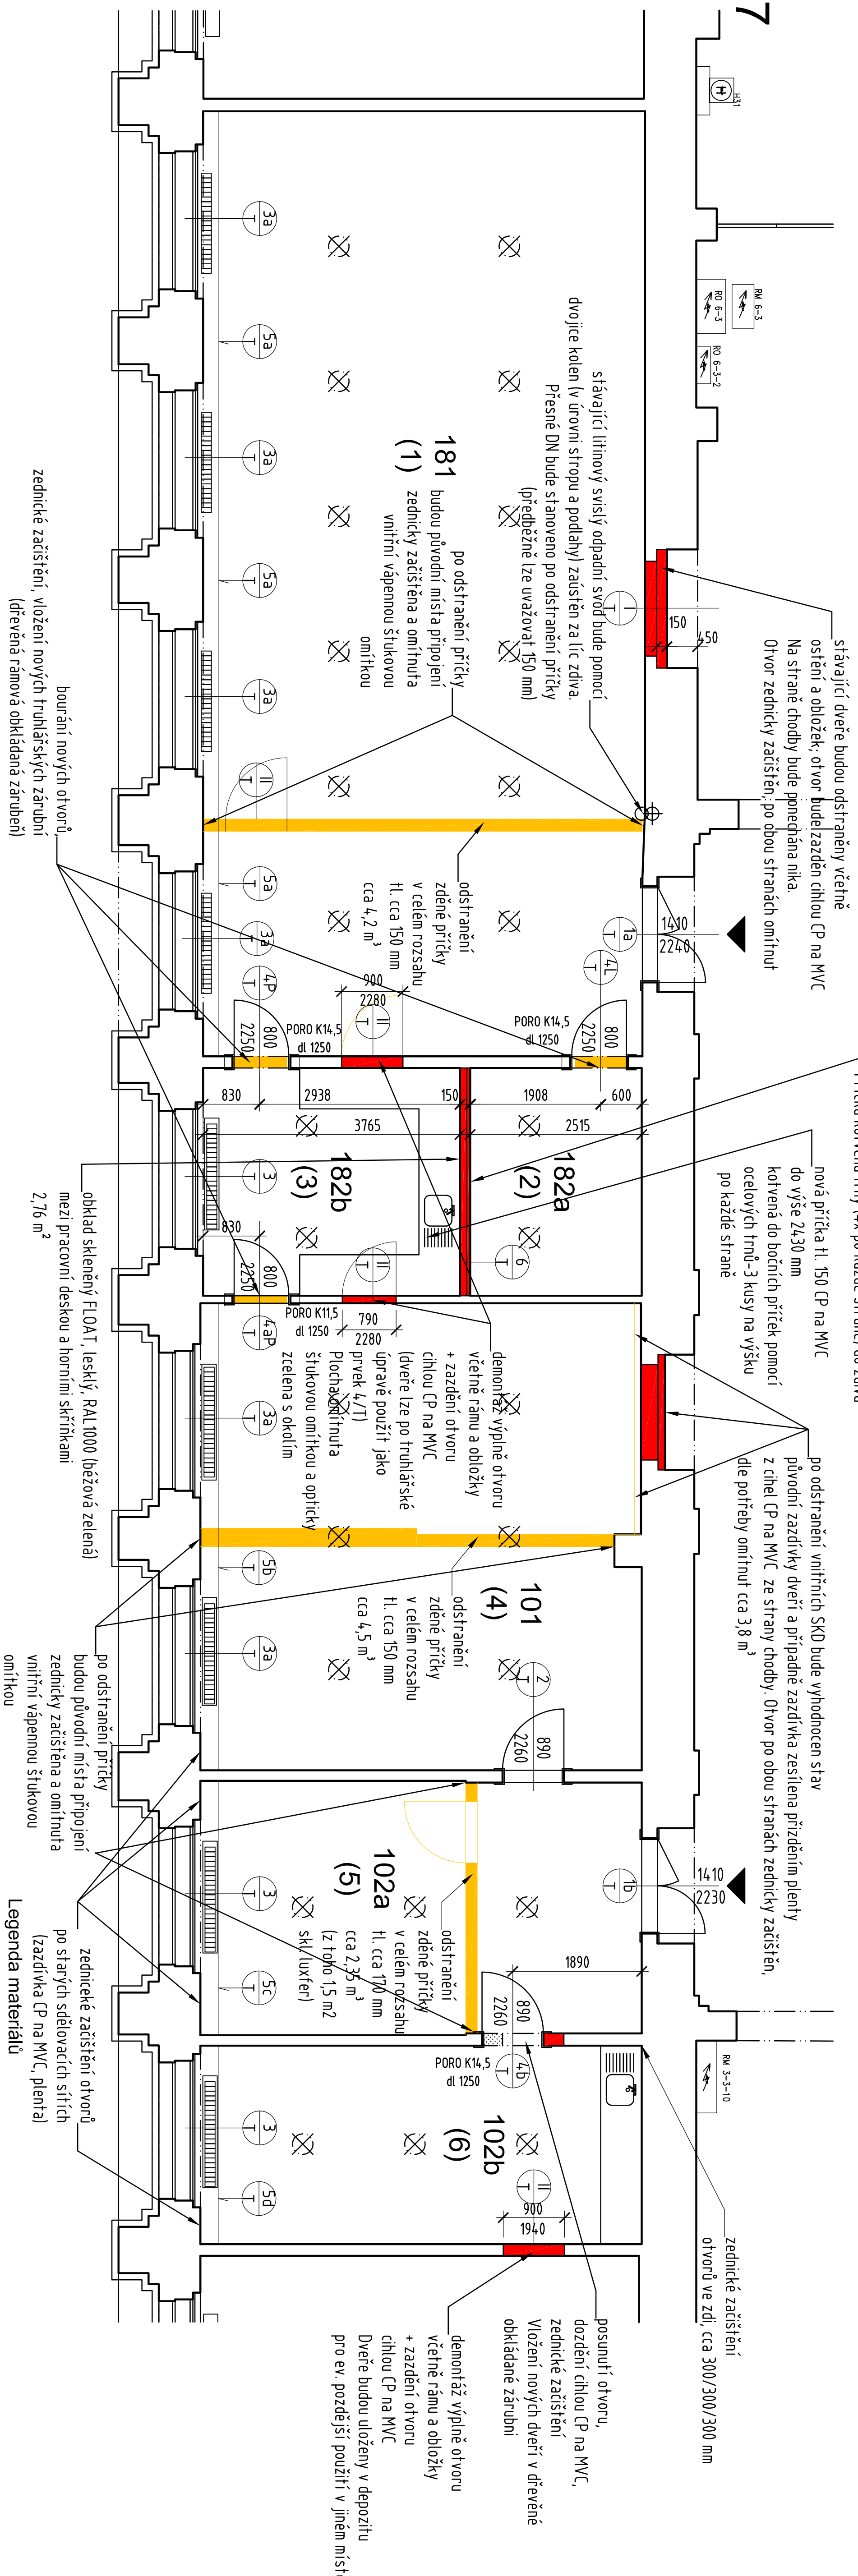

číslo místnosti	účel místnosti	plocha [m <sup>2</sup> ]	podlaha	stěny	strop
(1) 181	velká zasedací místnost	90,0	vlysy, koberec	barv. výmalba	bílá výmalba
(2) 182a	šatna	8,4	vlysy, koberec	barv. výmalba	bílá výmalba
(3) 182b	kuchyňka	12,57	vlysy	barv. výmalba	bílá výmalba
(4) 101	kanc. rektor	44,0	vlysy, koberec	barv. výmalba	bílá výmalba
(5) 102a	kanc. kancléř rektora	23,7	vlysy, koberec	barv. výmalba	bílá výmalba
(6) 102b	kanc. sekretariát rektora	18,8	vlysy, koberec	barv. výmalba	bílá výmalba

<b>GIRSA</b> <b>ST</b> s. r. o.	
ATELIER OBNOVY A KONZERVAČE HISTORICKÝCH STAVEB	
INVESTOR	ČÁST
VŠCHT v PRAZE, Technická 5	PŮDORYS STAVEBNÍCH PRACÍ
Č. Znak	PŮDORYS ROZMÍSTĚNÍ NABÝTKU
14_03	DATA III/14
ADCE	
VZÁSOUDÍ V PRAZE OBNOVA VELKÉ ZASEDACÍ MÍSTNOSTI REKTORA VĚTNÉ PÁLEBNÝCH KANCELÁŘÍ	
PROF. ING. AK. ARCH. V. GIRSA	
ING. J. STRADAŇOVÁ	
ING. ARCH. T. PETŘÍK	
STUPEN	DPS
MEK	1:50
FORM.	8x44
D1.1	
3	