


11a) 2x


nízká komoda s dvoukřídlými dvířky
1160/600/870 m 1:10

12/T 2x prvek 12/T bude mít boky


DTTO 11/T 1a) z vyskládaných orientovaných dřh DTTO 8/T
1160/600/870 m 1:10

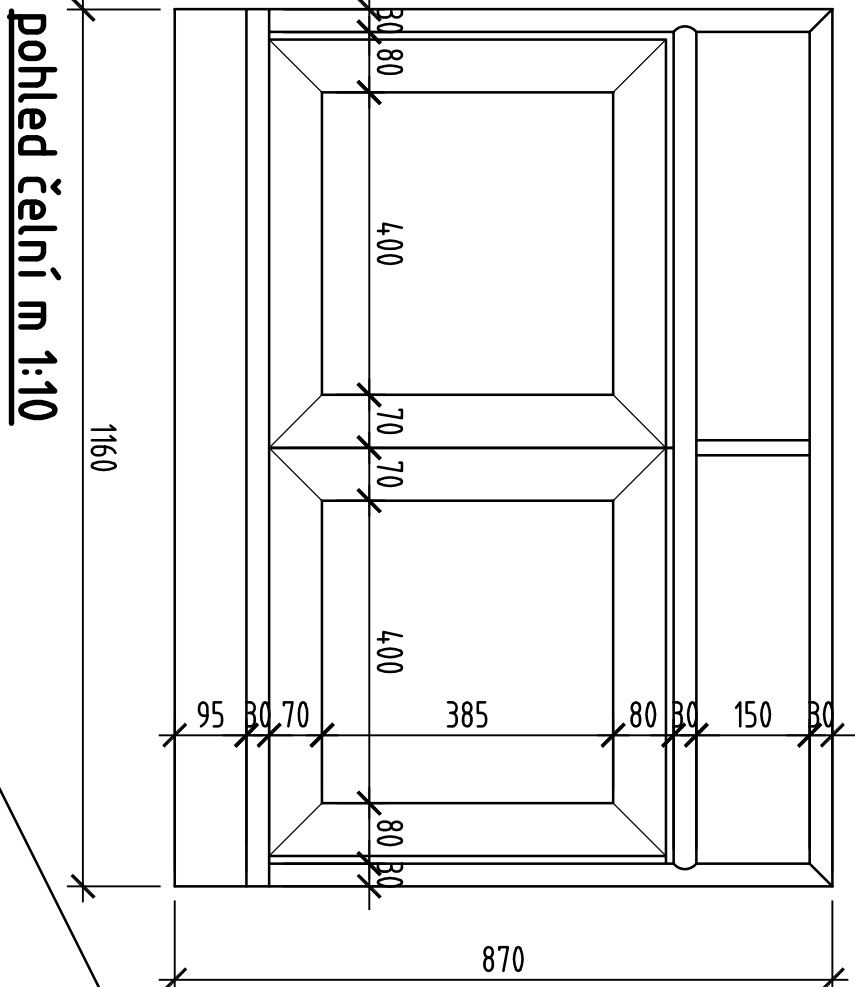

pohled čelní m 1:10

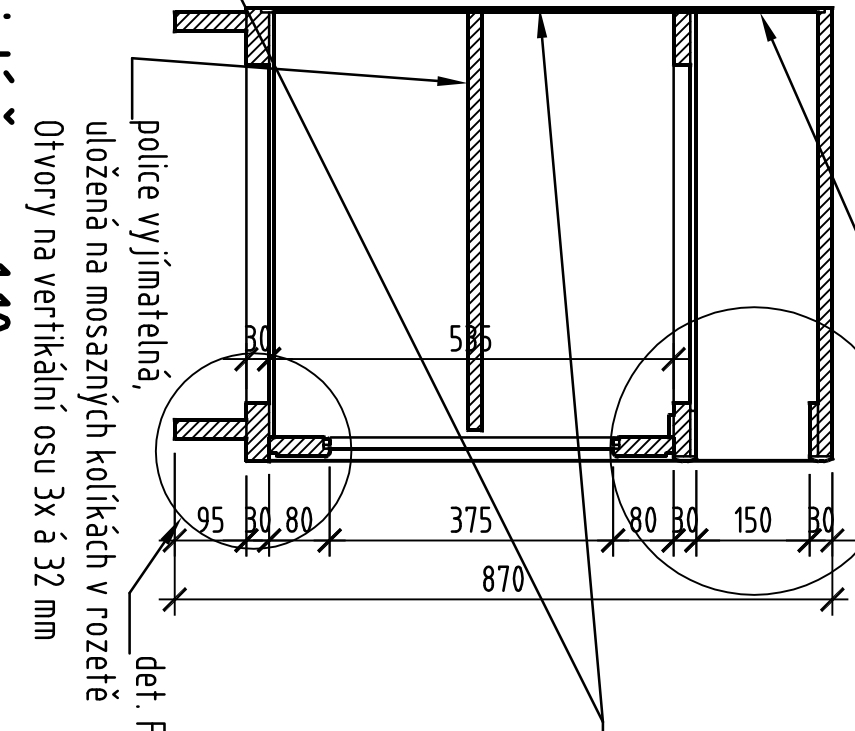


svislý řez m 1:10

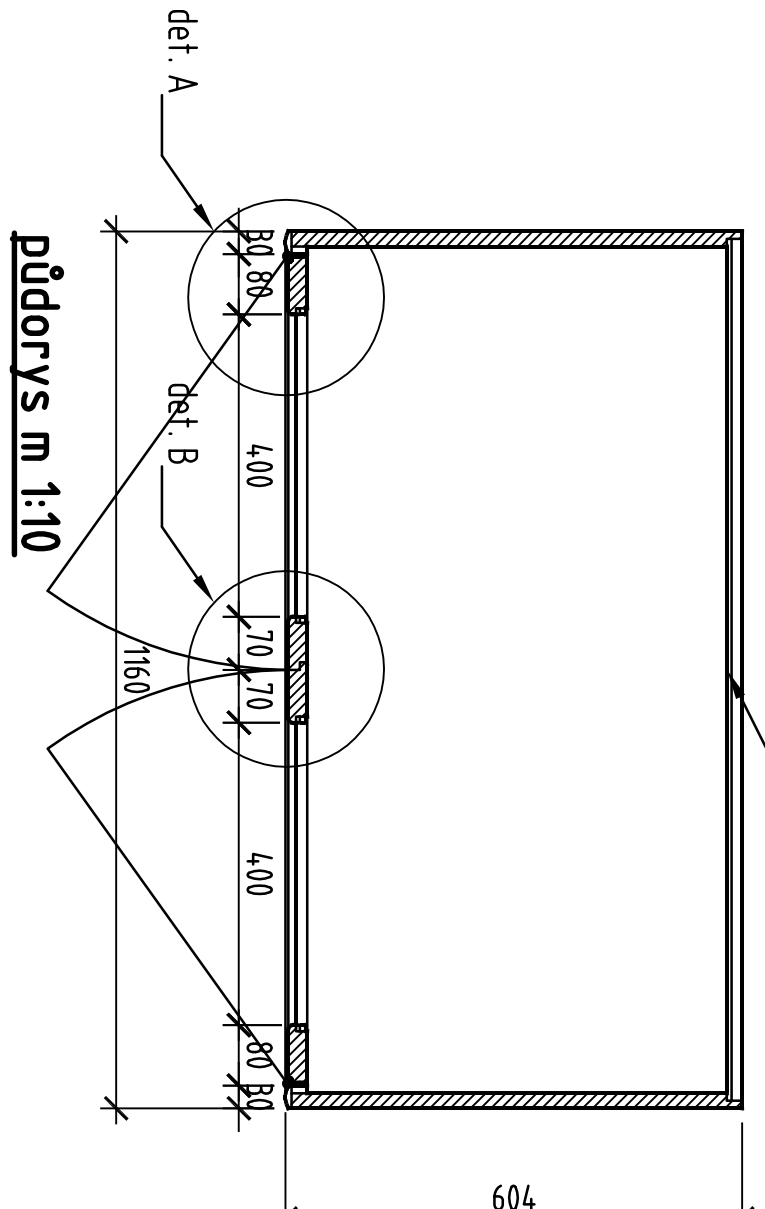


půdorys m 1:10

11b) 1x


nízká komoda s dvoukřídlými dvířky
1090/600/870 m 1:10

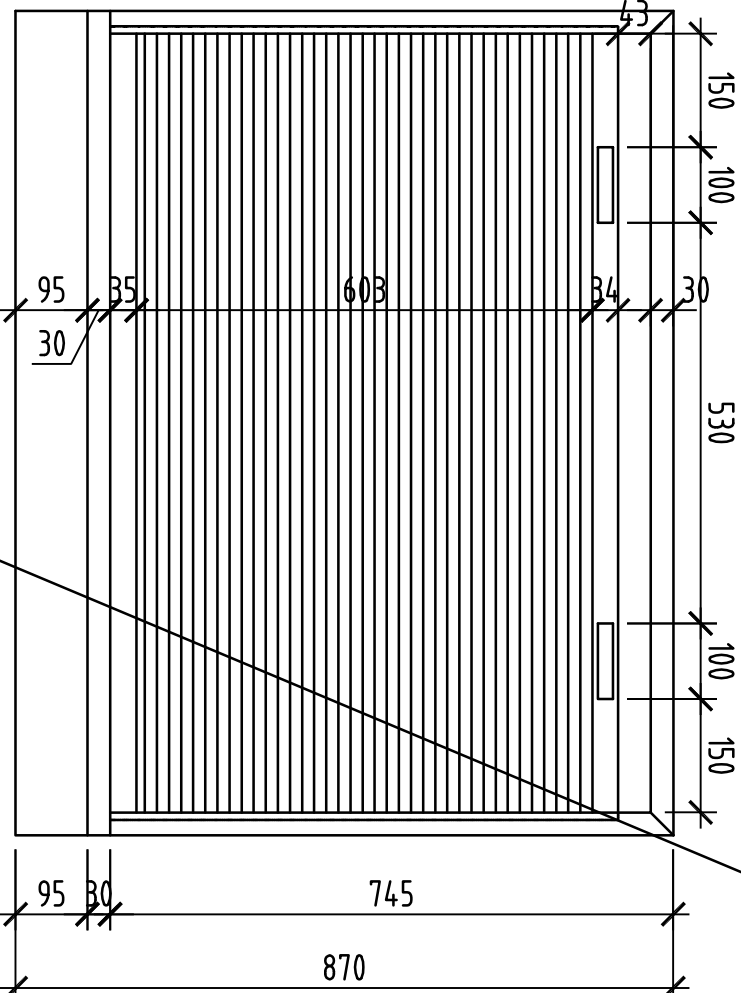

pohled čelní m 1:10

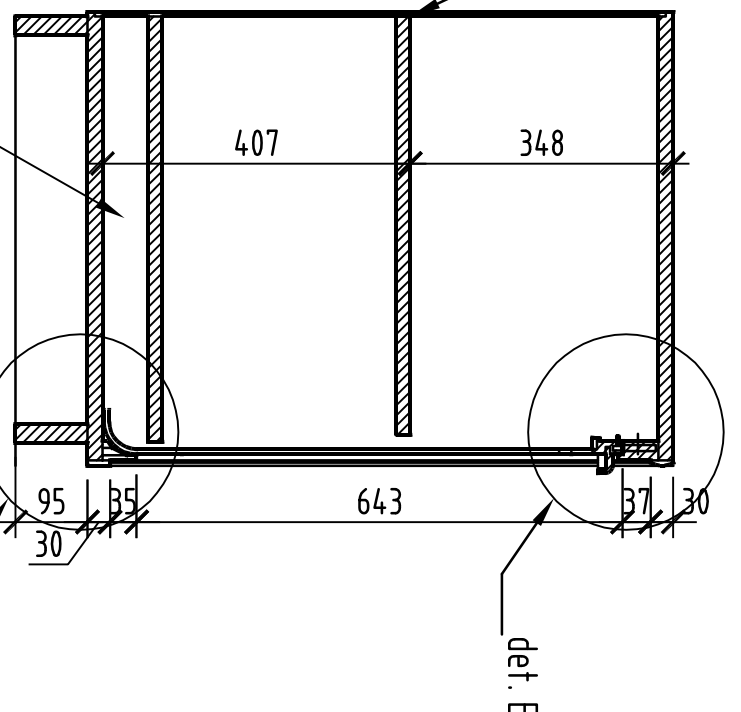


svislý řez m 1:10

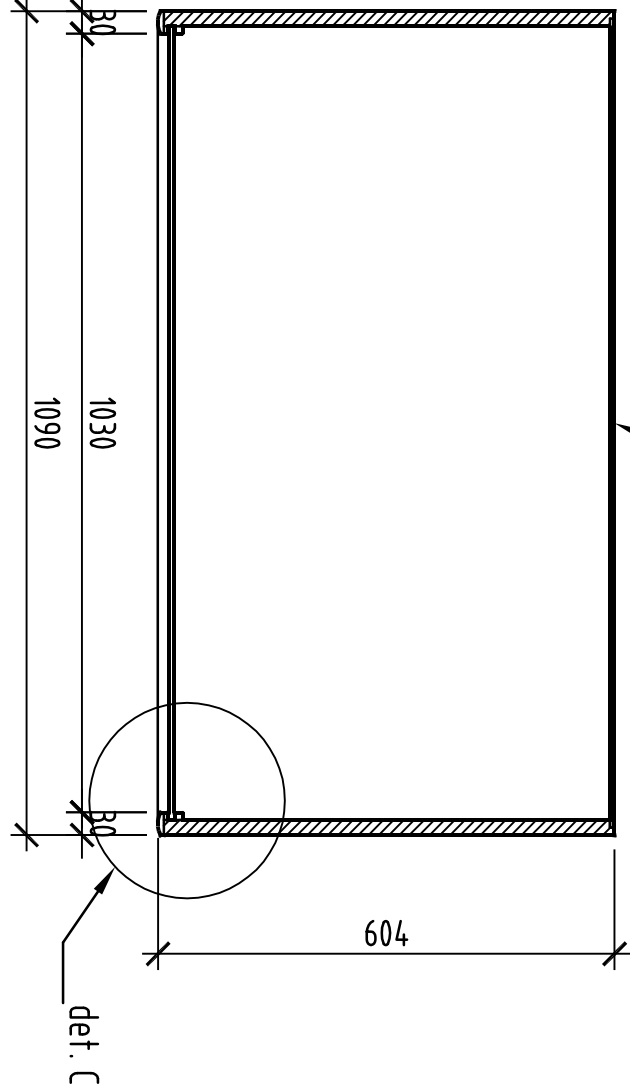

půdorys m 1:10

DETAIL A 1:1

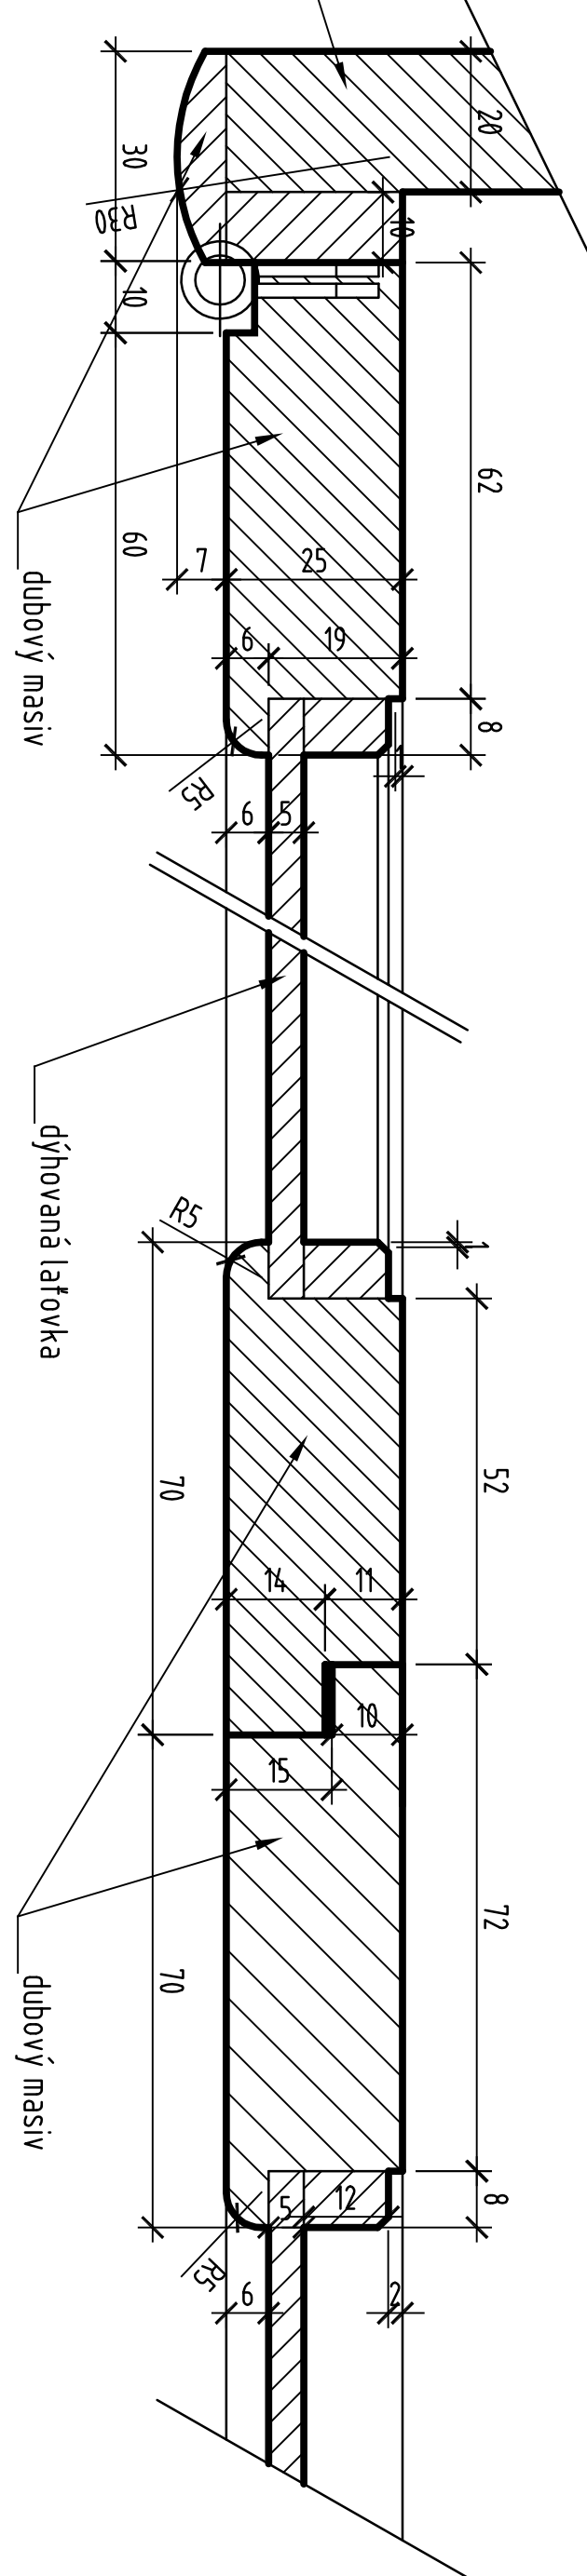

DETAIL B 1:1

DETAIL C 1:1

DETAIL G 1:1

DETAIL E 1:1

DETAIL D 1:1

DETAIL F 1:1

2. etapa - nestavební interier

11 NÍZKÁ KOMODA ZE TŘÍ PRVKŮ 1xset

2x 1160/600/870 mm (11a)

1x 1090/600/870 mm (11b)

a = nízká komoda s dvoukřídlými dvířky a horní otevírací policí,
c = 1160/600, v 870 mm, 2 ks
b = nízká komoda s žaluziovou roletou a vnitřními policemi
c = 1090/600, v 870 mm, 1 ks
Materiál: dub, masiv, laťovka, dub, Dýha, překližka, laminové síto tl. 3 mm
Kování: 1x skřítkový závěs pro vložení dveří, leštěná mosaz
24x mosazné kolíky na police
1x mechanismus rolety
podrobná politura oleji (shodná s ostatním nábytkem např. 8/T atd. Barevnost bude předložena projektantovi na vzorci k odsouhlasení)
Prvek bude mít shodné detaily jako prvek 8/T (třsy, profily rámu kazet)

Matéř: dub, masiv, laťovka, dub, Dýha, překližka,
Kování: 4x mosazný závěs pro vložení dveří, leštěná mosaz
1x skřítkový závěs pro vložení dveří, rozeta oválná
4x mosazné kolíky na police
podrobná politura oleji (shodná s ostatním nábytkem např. 8/T atd. Barevnost bude předložena projektantovi na vzorci k odsouhlasení)

Matéř: dub, masiv, laťovka, dub, Dýha, překližka,
Kování: 4x mosazný závěs pro vložení dveří, leštěná mosaz
1x skřítkový závěs pro vložení dveří, rozeta oválná
24x mosazné kolíky na police
1x mechanismus rolety
podrobná politura oleji (shodná s ostatním nábytkem např. 8/T atd. Barevnost bude předložena projektantovi na vzorci k odsouhlasení)
Prvek bude mít shodné detaily jako prvek 8/T (třsy, profily rámu kazet)

12 NÍZKÁ KOMODA 2 ks

1160/600/870 mm

INVESTOR		ČÁST		STUPEN	
VŠCHT v PRAZE, TECHNICKÁ 5		PRVEK 11/T, 12/T VÝKRES TVARU		MĚK 1:10, 1:1	
C. ZAK. 14. 03		DAT III./14.		FORM. 6x44	
ACE		PROF. ING. AK. ARCH. V. GIRA		D1.1 10	
ATELIER OBNOVY A KONZERVACE		ING. ARCH. T. PETŘÍK			
HISTORICKÝCH STAVEB		ING. J. STRNADOVÁ			
VŠCHT v PRAZE OBNOVA VELKÉ ZASEDACÍ MÍSTNOSTI REKTORA		VĚTNÉ PŘÍLEHLÝCH KANCELÁŘÍ			