


106a

PŮDORYS VOLNÉHO A ZABUDOVANÉHO NÁBYTKU

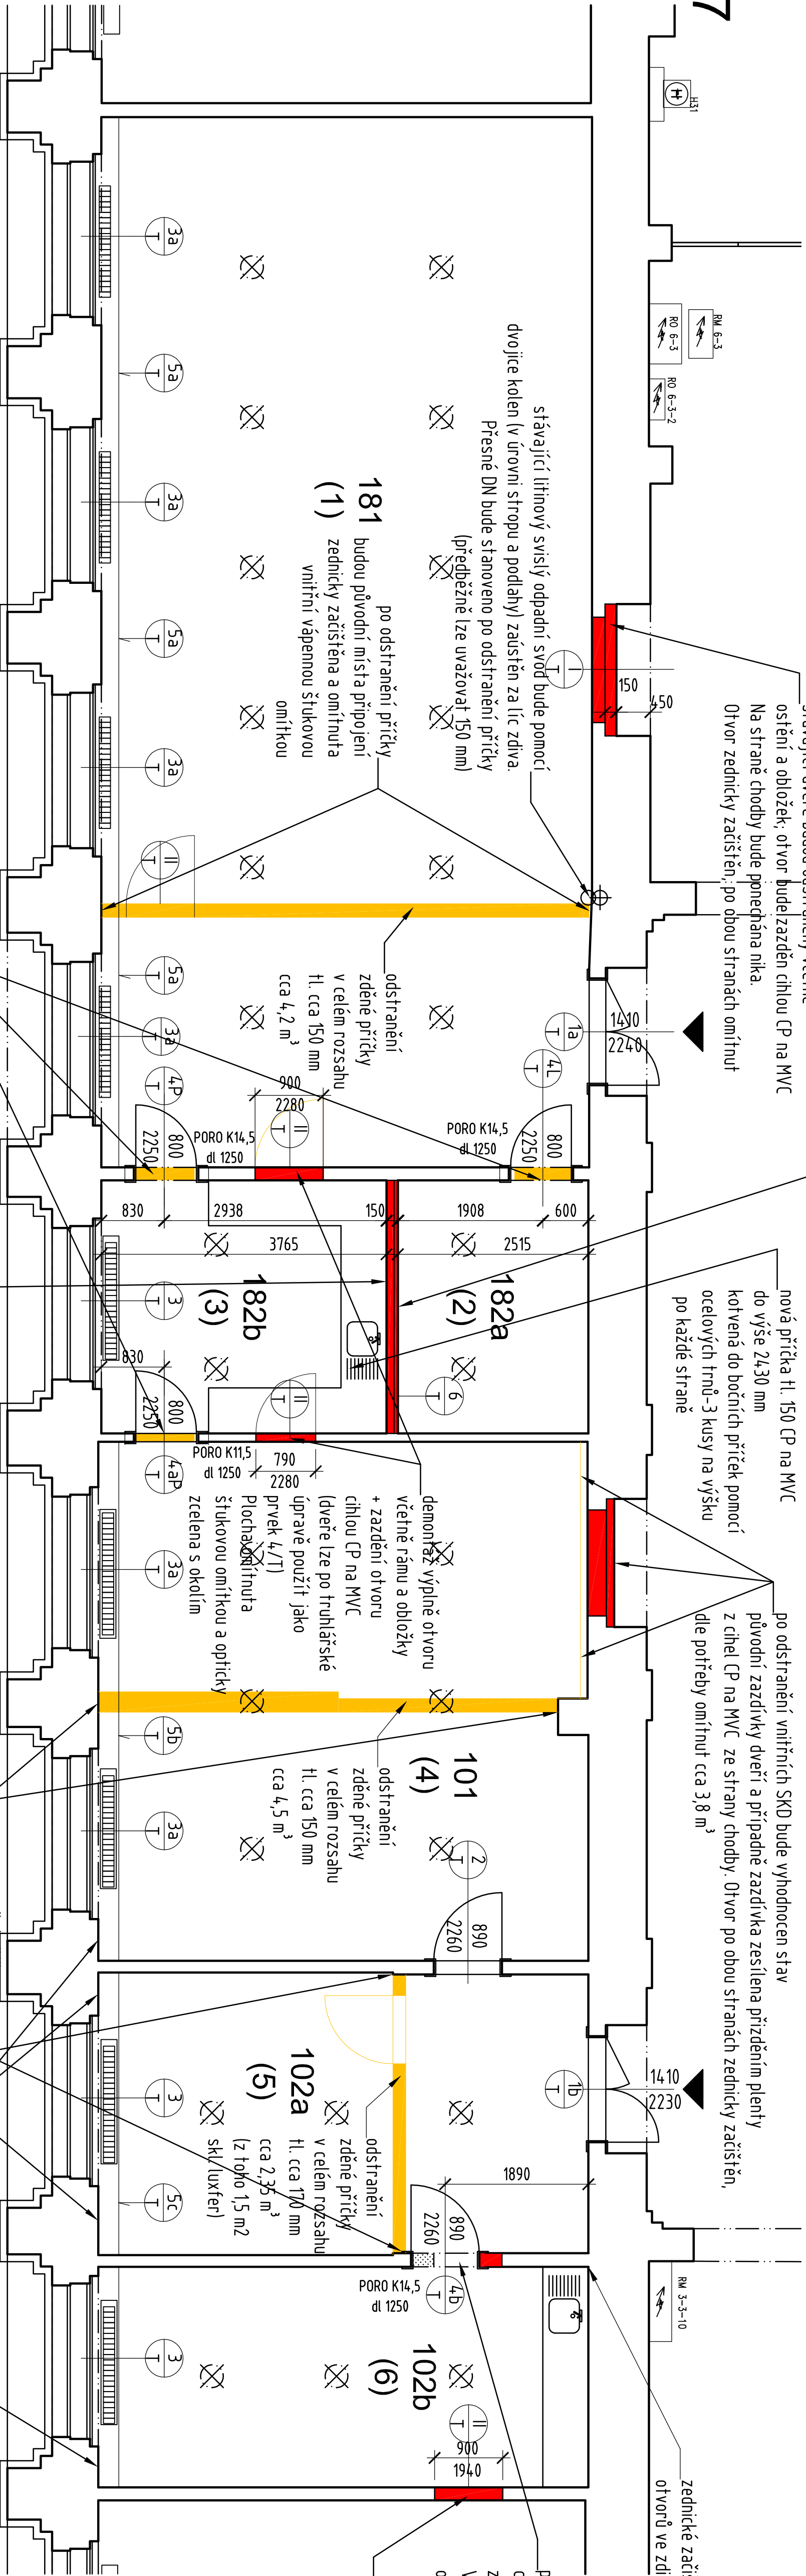

PŮDORYS STAVEBNÍCH ÚPRAV

| číslo místnosti | účel místnosti            | plocha [m²] | podlaha      | stěny         | strop        |
|-----------------|---------------------------|-------------|--------------|---------------|--------------|
| (1) 181         | velká zasedací místnost   | 90,0        | výs. koberec | barv. výmalba | bílá výmalba |
| (2) 182a        | šatna                     | 8,4         | výs. koberec | barv. výmalba | bílá výmalba |
| (3) 182b        | kuchyně                   | 12,57       | výs.         | barv. výmalba | bílá výmalba |
| (4) 101         | kanc. rektor              | 44,0        | výs. koberec | barv. výmalba | bílá výmalba |
| (5) 102a        | kanc. kancléř rektora     | 23,7        | výs. koberec | barv. výmalba | bílá výmalba |
| (6) 102b        | kanc. sekretariát rektora | 18,8        | výs. koberec | barv. výmalba | bílá výmalba |

- bourání
- nové konstrukce, zazdívkový, plentý
- chla CP na MWC

Legenda materiálů

bourání

nové konstrukce, zazdívkový, plentý

- chla CP na MWC

**GRAD**

**ATÉLIER OBNOVY A KONZERVACE HISTORICKÝCH STAVEB**

**GRAD**

**ATÉLIER OBNOVY A KONZERVACE HISTORICKÝCH STAVEB**

**INVESTOR**

VŠCHT v PRAZE, Technická 5

C. ZÁK. 14\_03

**ČASŤ**

PŮDORYS STAVEBNÍCH PRACÍ

PŮDORYS ROZMÍSTĚNÍ NÁBYTKU

**PROJEKTANT**

PROF. ING. AK. ARCH. V. GRISA

ING. J. STRNADOVÁ

ING. ARCH. T. PETŘÍK

**STUPĚŇ**

DPS

1:50

8x44

**ČÍSLO**

D1.1

3